


N5 - SANITARJE  
 DUPLEX-S-BT 1400 / 11/8  
 V=860 m<sup>3</sup>/h, Qg=1,9kW, Qe=2x0,6kW

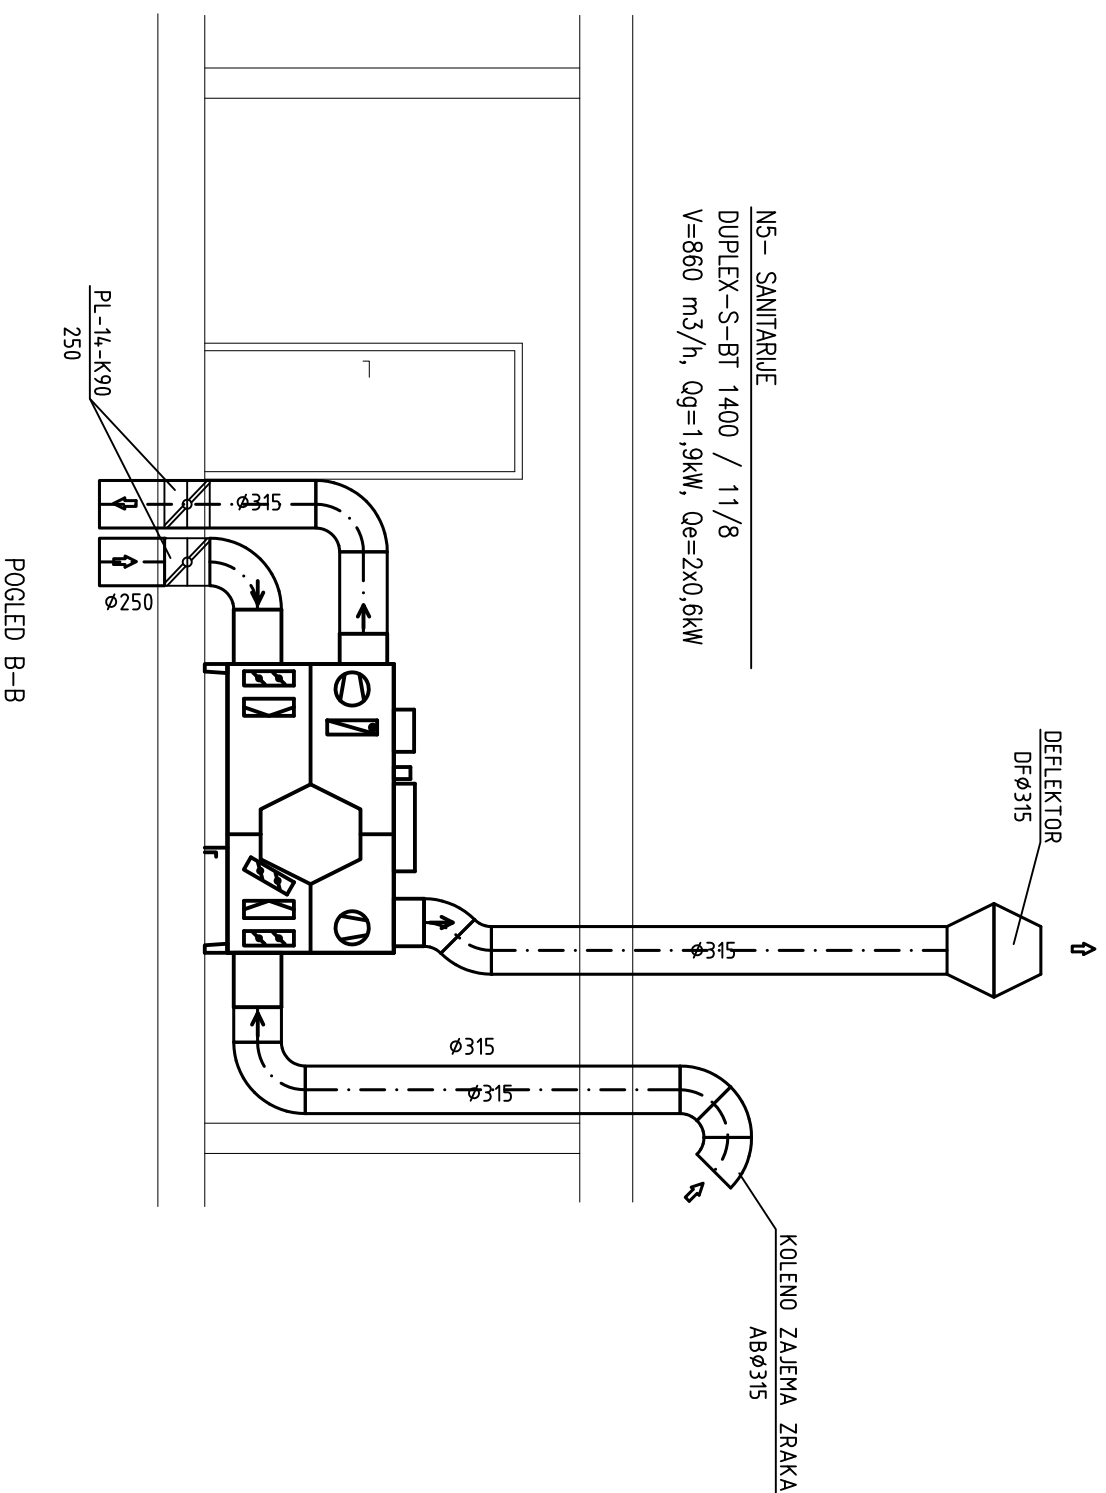

datum	rev. št.	potrdil	podpis



DRUŽBA ZA INŽENIRING,  
 STORITVE, TRGOVINO IN  
 PROIZVODNJO d.o.o.  
 MARIBOR

IDENTIFIKACIJSKA ŠT. PODJETJA : 0213

investitor  
 MLADINSKI KULTURNI CENTER  
 MARIBOR, Ljubljanska ulica 4  
 2000 Maribor

objekt  
 Investicija v mladinsko turistično  
 infrastrukturo  
 UPRAVNA ZGRADBA

načrt  
 5-NAČRT STROJNIH INSTALACIJ  
 IN STROJNE OPREME

oznaka risbe  
 POGLED B-B - N5 - sanitarije  
 preizračevanje

odg. vodja projekta J. MALEŠEVIČ, u.dipl.inž.arh.

identifikacijska št. A-0272

datum in podpis avgust 2009

odgovorni projektant M. LUBEJ, u.dipl.inž.str.

identifikacijska št. S-0739

datum in podpis avgust 2009

obdelovalec M. LUBEJ, u.dipl.inž.str.

kontrolor

številka načrta: S1/2-4-1075/09

datum avgust 2009 faza PZI

merilo 1:50 št. projekta 01/2009

št. lista P-9