



RAZDELILNI SKLOP HLADNE IN TOPLE SANITARNE VODE IN BY-PASS  
POVEZAVA RECIRKULACIJSKEGA VODA IZVEN RAZDELILNE OMARICE

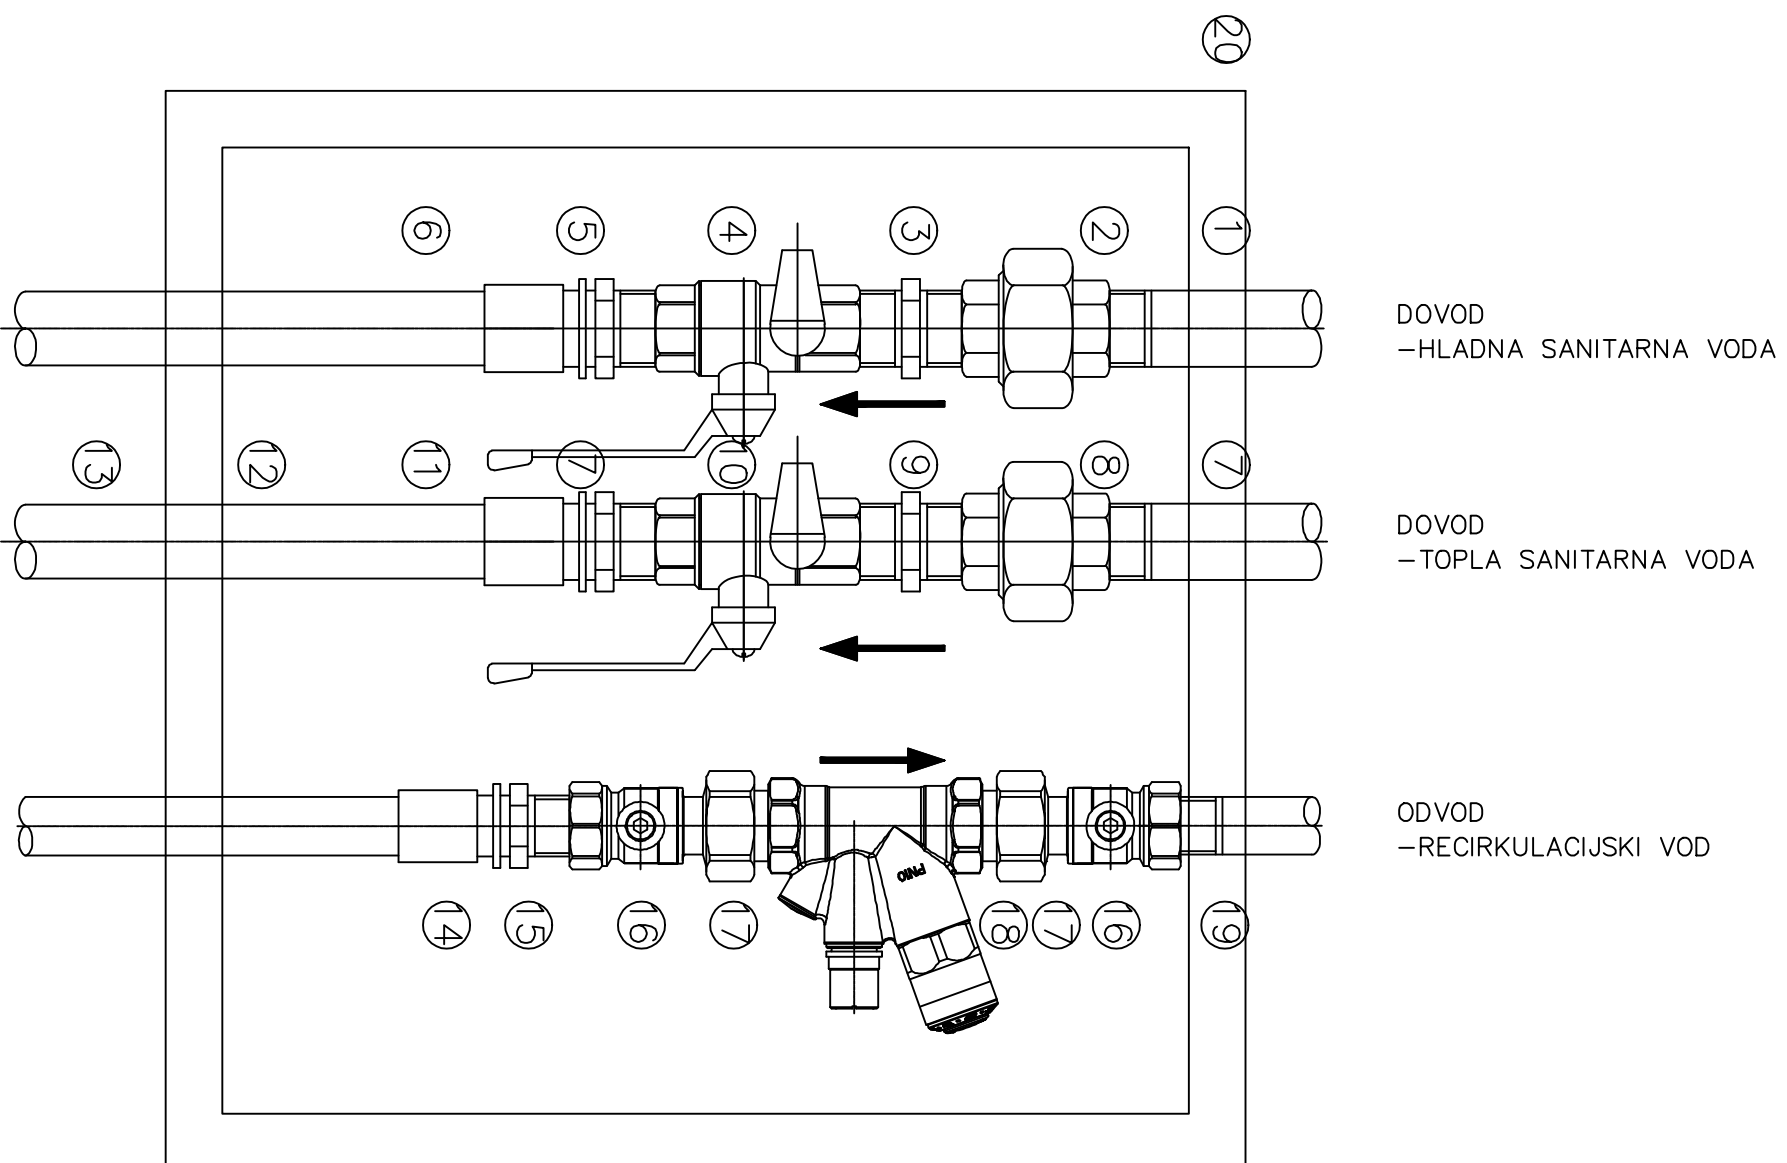

RAZDELILNI SKLOP

- 1- HLADNA VODA-POCINKANA CEV
- 2- HLADNA VODA-POCINKANA HOLANDSKA MATICA
- 3- HLADNA VODA-POCINKAN DVOJNI NAVOJ
- 4- HLADNA VODA-POCINKAN KROGLIČNI VENTIL Z IZPUSTOM
- 5- HLADNA VODA-PREHODNI KOS POCINKANO / PE
- 6- HLADNA VODA-PE-xb MEPLA CEV S PRESS SPOJKO
- 7- TOPLA VODA-POCINKANA CEV
- 8- TOPLA VODA-POCINKANA HOLANDSKA MATICA
- 9- TOPLA VODA-POCINKAN DVOJNI NAVOJ
- 10- TOPLA VODA-POCINKAN KROGLIČNI VENTIL Z IZPUSTOM
- 11- TOPLA VODA-POCINKAN T-KOS
- 12- TOPLA VODA-PREHODNI KOS POCINKANO / PE
- 13- TOPLA VODA-PE-xb MEPLA CEV S PRESS SPOJKO
- 14- RECIRKULAC. VOD-PE-xb MEPLA CEV S PRESS SPOJKO
- 15- RECIRKULAC. VOD-PREHODNI KOS POCINKANO / PE
- 16- RECIRKULAC. VOD-POCINKAN KROGLIČNI VENTIL
- 17- RECIRKULAC. VOD-POCINKANA HOLANDSKA MATICA
- 18- RECIRKULAC. VOD-MODUL. TERMOSTAT. OBTOČ. VENTIL-MTCV-B
- 19- RECIRKULAC. VOD-POCINKANA CEV
- 20- VGRADNA OMARICA ZA VENTILE ENERKON Tip ES POCINKANA  
KOMPLET Z REVIZIJSKIM POKROVOM RT V BARVI RAL 9016  
DIMENZIJE 380x380mm- GLOBINE 90/140mm

 <b>DRUŽBA ZA INŽENIRING, STORITVE, TRGOVINO IN PROIZVODNJO d.o.o. MARIBOR</b>	projekt MLADINSKI KULTURNI CENTER MARIBOR, Ljubljanska ulica 4 2000 Maribor	projektant M.LUBEJ,u.d.i.s.
	risba RAZDELILNA OMARICA-BY-PASS POVEZAVA REC.VODA IZVEN OMARICE	datum avgust 2009
št. materiala S1/2-4-1075/09		