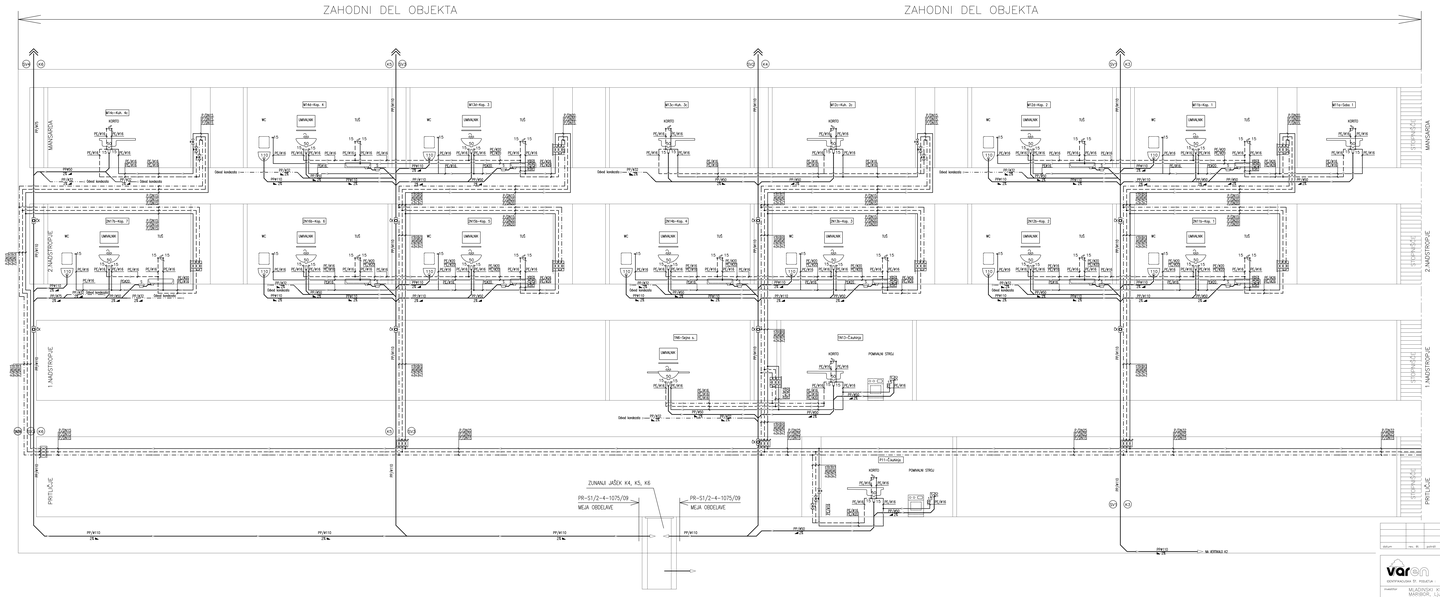

LEGENDA CEVOVODOV:

- HLADNA SANITARNA VODA
- TOPLA SANITARNA VODA
- RECIRKULACUSKI VOD
- FEKALNA KANALIZACIJA
- ODVOD KONDENZATA

OPOMBA:

SHEMA DVIŽNIH VODOV ZAHODNEGA DELA OBJEKTA ZAJEMA KANALIZACUSKE VERTIKALE K3, K4, K5 IN K6 TER VERTIKALE SANITARNE VODE SV1, SV2, SV6 IN SV4.

datum	rev. št.	potrdil	podpis

varsin
svetovanje in inženiring, trgovina, storitve in izvajanje d.o.o.
varsinova

varsinova št. projekta	5/11
investitor	MLADINSKI KULTURNI CENTER MARIBOR, Slovenska ulica 8 2000 Maribor
objekt	Prenovitev v mladinsko turistično informacijski center MARIBOR
naziv	SHEMA DVIŽNIH VODOVOV ZA STROJNIH INŠTALACIJ IN STROJNE OPREME
vsebina risbe	SHEMA DVIŽNIH VODOVOV 2 - ZAHODNI DEL vodovod in kanalizacija
odg. vodja projekta	d. MALEŠOVIĆ, u.dipl.inž.grh.
identifikacijska št.	A-0272
datum in podpis	avgust 2009
odgovorni projektant	M. LUBEJ, u.dipl.inž.str.
identifikacijska št.	S-0739
datum in podpis	avgust 2009
odgovorni vodja	D. SEP, ing.str.
konstruktor	
direktor razvoja	51/2-4-1075/09
datum	avgust 2009 faza PZI
mapa	1 a št. projekta 51/2009
	m. raz. S-5