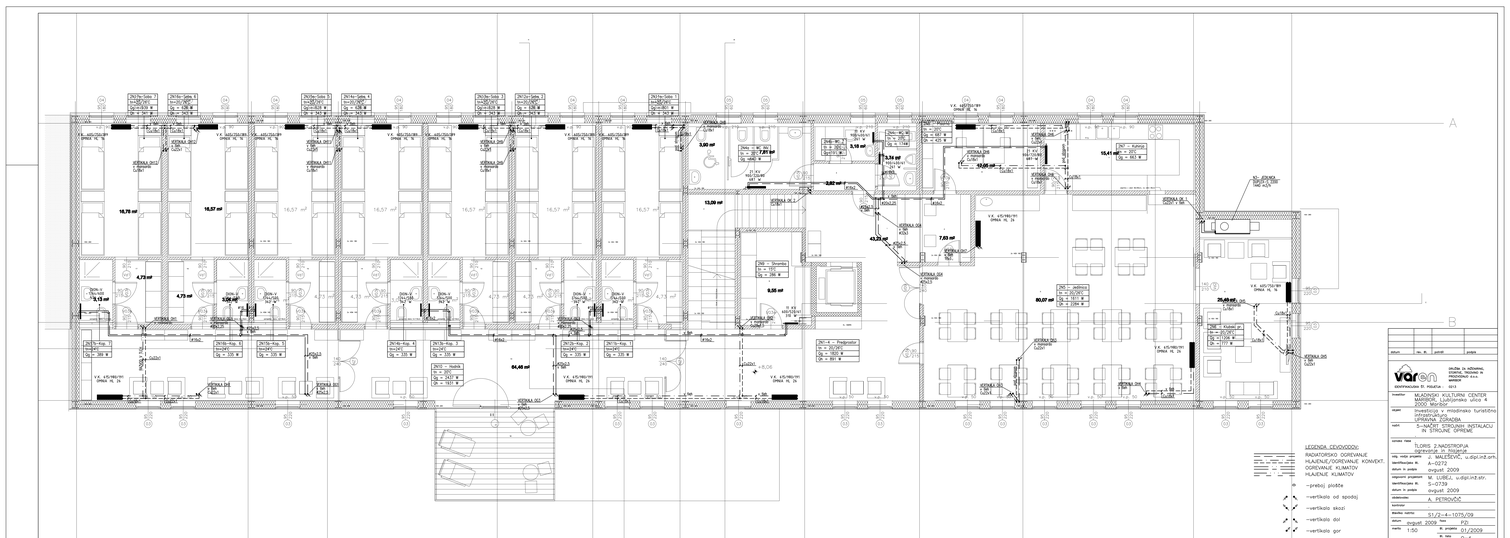

LEGENDA, CEVOVODOV:
RADIATORSKO OGREVANJE
HLAJENJE/OGREVANJE KONVEKT.
VENTILATORJEV
HLAJENJE KLIMATOV

- –pretoj plošče
- –vertikala od spodaj
- –vertikala skozi
- –vertikala dol
- –vertikala gor

datum	lev. št.	potrdil	podpis

varen
DOPRINOSI IN NOŠENJE, VARNOST, TRAJNOST IN ZDRAVJE ZA VSE GRADOVE

izvajalec: MLADINSKI KULTURNI CENTER MARIBOR, Ljubljanska ulica 4 2000 Maribor

objekt: PRENOVITVE v mladinsko turistično informativno UPRAVNE ZGRADBI

naziv: S-4 TLORIS 2-NADSTROPJA INSTALACIJ IN STROJNE OPREME

vrsta risbe: TLORIS 2-NADSTROPJA
ogrevanje in hlajenje

izdj. vodi projekt:	J. MALEŠEVIČ, u.dipl.inž.arh.
identifikacijska št.:	A–0272
datum in podpis:	avgust 2009
odgovorni projektant:	M. LUBEJ, u.dipl.inž.str.
identifikacijska št.:	S–0739
datum in podpis:	avgust 2009
obdelovalec:	A. PETROVČIČ
kontrolor:	
elaborat, naročilo:	51/2–4–1075/09
datum: avgust 2009	faza: PZI
merilo: 1:50	št. projekta: 01/2009
	št. risbe: G–4