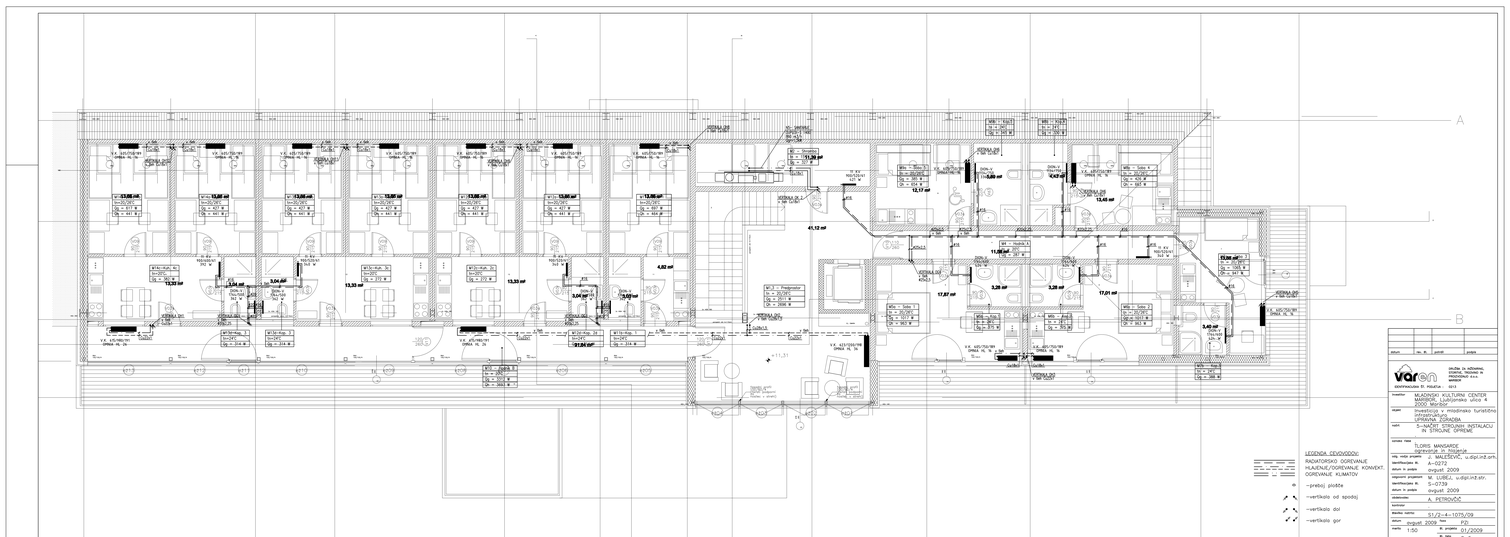

datum | lev. št. | potrdil | podpis

varen
DOPRINOSIMO K PRIHRANKU ENERGIJE

PRIČNA IN NOŠANJA, GRADNJA, TRAŠNJA IN VZDRŽEVANJE STAVB d.o.o.
LJUBLJANA

investitor	MLADINSKI KULTURNI CENTER MOST - Ljubljanska ulica 4 2000 Maribor
objekt	PONOVITVE v mladinsko turistično informacijsko UPRAVNE STRAŠNJA
vsebina	S-4 TLORIS MANSARDE INSTALACIJ IN STROJNE OPREME
izvleček risbe	TLORIS MANSARDE ogrevanje in hlajenje
odg. vodja projekta	J. MALEŠEVIČ, u.d.gi.inž.str.
identifikacijska št.	A-0272
datum in podpis	avgust 2009
odgovorni projektant	M. LUBEJ, u.d.gi.inž.str.
identifikacijska št.	S-0739
datum in podpis	avgust 2009
izdelovalec	A. PETRIČUČ
kontrolor	
elaborat, naročilo	51/2-4-1075/09
datum	avgust 2009
merilo	1:50
faza	PZI
št. projekta	01/2009
št. risbe	G-5