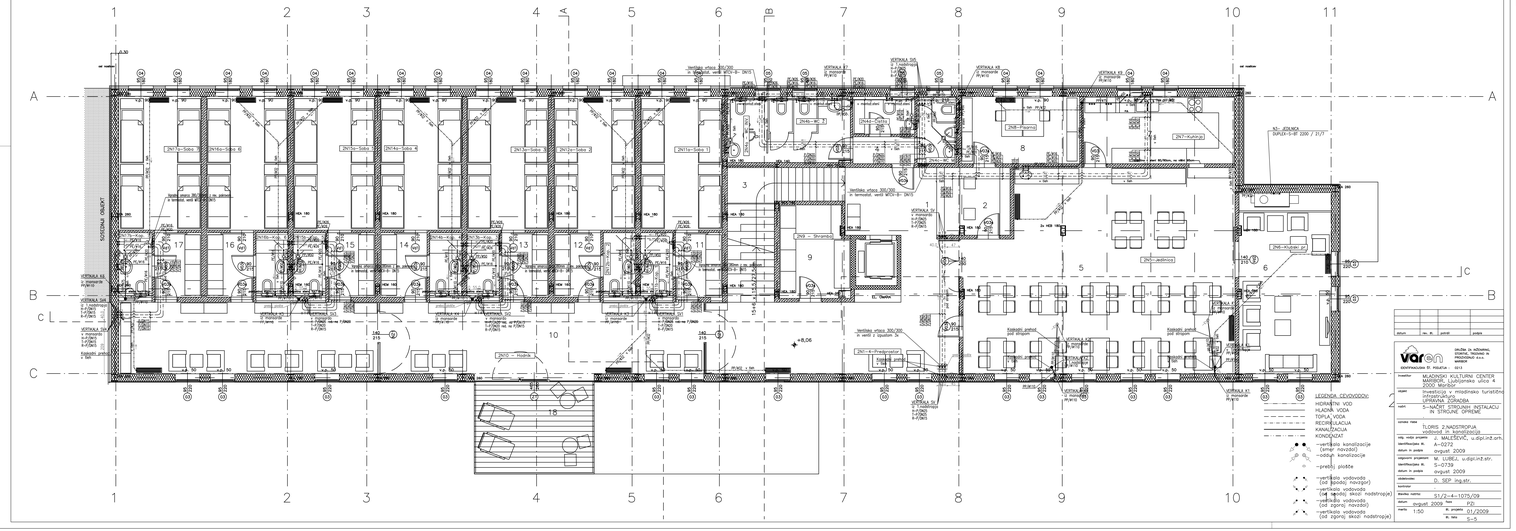


| | | | |
|---|---|---|---|
| datum | ime, ik. | potrdil | podpis |

varsen
DELOVNA ZA GRADBENO STAVBNIŠTVO, PROJEKTIRANJE IN INŽENIRING d.o.o.
MARIBOR

GEOTRANSKUBA ID: PROJEKTIRA: GI11

| | |
|---|---|
| investitor | MLADINSKI KULTURNI CENTER MARIBOR, Ljubljanska ulica 4 2000 Maribor |
| objekt | Prenovitev in vzdrževalno turistično infrastrukturo v mestnem jedru URBANA ZGODBA |
| naziv | 5.–NAČRT STROJNIH INSTALACIJ - IN STROJNE OPREMA |
| izvedba faze | TLORIS 2.NADSTROPJA vodovod in kanalizacija |
| odg. vodja projekta | J. MALEŠEVIČ, u.dipl.inž.arh. |
| identifikacijska ši. | A–0272 |
| datum in podpis | avgust 2009 |
| odgovorni projektant | M. LUBEJ, u.dipl.inž.str. |
| identifikacijska ši. | S–0739 |
| datum in podpis | avgust 2009 |
| sodelavec | D. SEP inž.str. |
| kontrolor | |
| kontrolna revizija | S1/2–4–1075/09 |
| datum | avgust 2009 faza P0 |
| merilo | 1:50 št. projekta 01/2009 |
| št. faze | 5–5 |