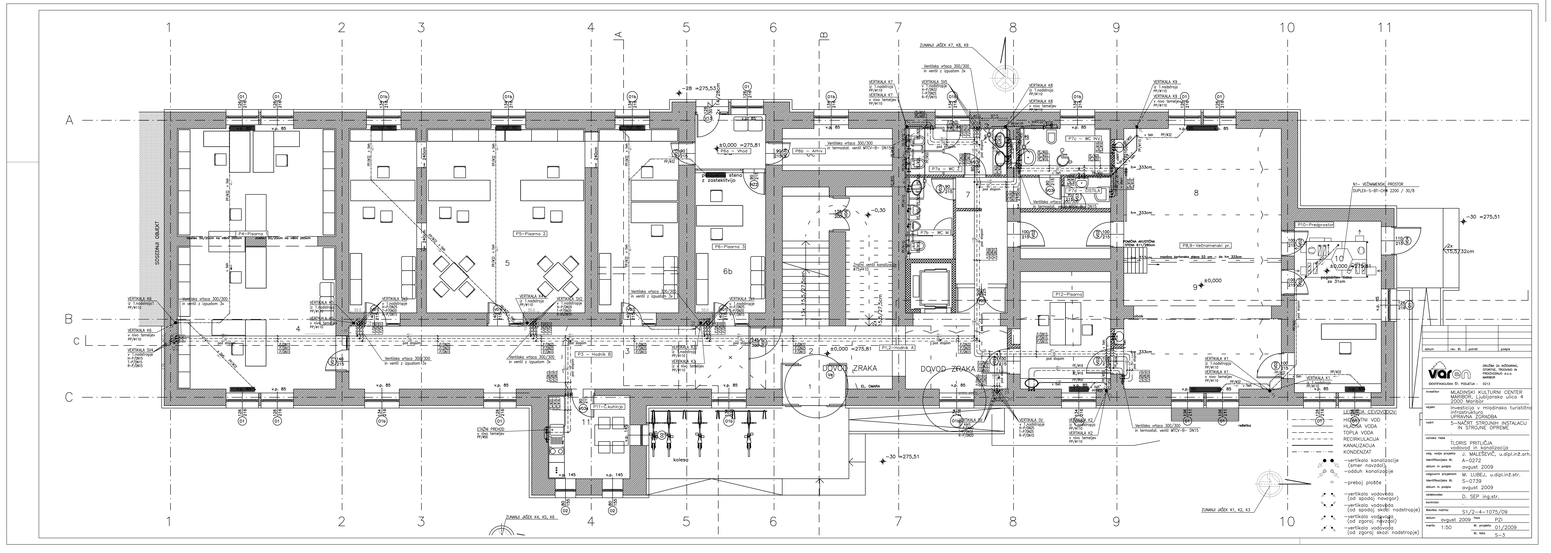
DOVOD ZRAKA
DOVOD ZRAKA
LEGENDA - DOVODNOVODI
HLADNA VODA
HLADNA VODA
TOPLA VODA
RECIRKULACIJA
KANALIZACIJA
KONDENZAT
-vertikalo kanalizacije (smer navzdol)
-odsek kanalizacije
-prehod plošče
-vertikalo vodovoda (od spodaj navzgor)
-vertikalo vodovoda (od zgoraj navzdol)
-vertikalo vodovoda (od zgoraj skozi nadstropja)
-vertikalo vodovoda (od zgoraj navzgor)
-vertikalo vodovoda (od zgoraj skozi nadstropja)
varen
GEOTRANSKUBI DI PODJETJE DO.O.O.
MLADINSKI KULTURNI CENTER MARIBOR, Ljubljanska ulica 4 2000 Maribor
ureditev prostorov v hrabrinski turistični infrastrukturi
LPIGRAJNA ZGRADBA
S-NAČRT STROJNIH INSTALACIJ
IN STROJNE OPREME
TLORIS PRITLIČJA
vodovod in kanalizacija
J. MALEŠEVIČ, u.dipl.inž.arh.
A-0272
avgust 2009
M. LUBEJ, u.dipl.inž.str.
S-0739
avgust 2009
D. SEP inž.str.
S1/2-4-1075/09
avgust 2009
01/2009
1:50
S-3