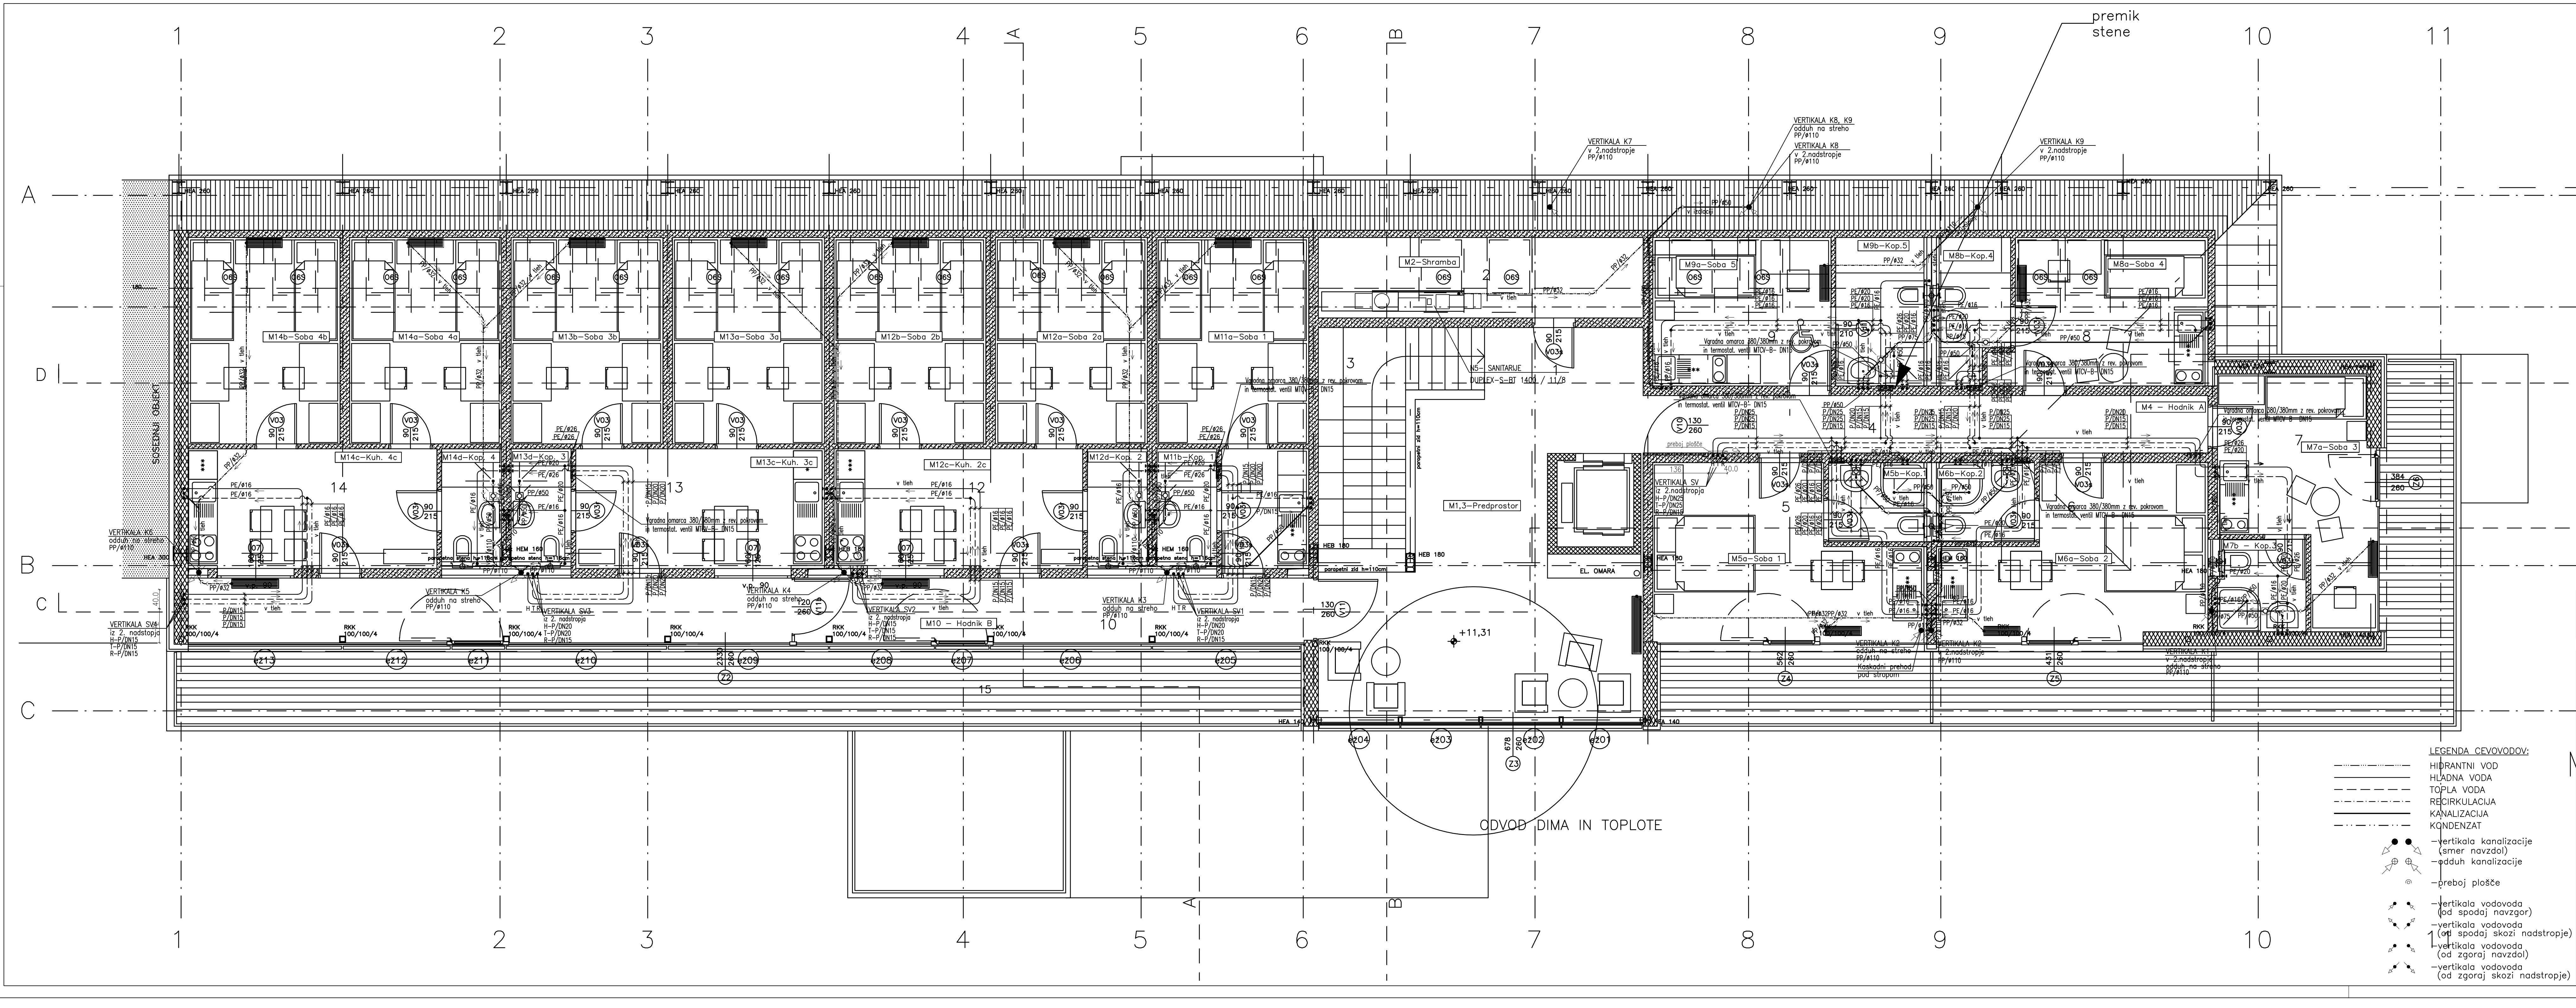

LEGENDA CEVOVODOV:

- HIDRANTNI VOD
- HLADNA VODA
- TOPLA VODA
- RECIRKULACIJA
- KANALIZACIJA
- KONDENZAT
- –vertikala kanalizacije (smer navzdol)
- –odduh kanalizacije
- –preboj plošče
- –vertikala vodovoda (od spodaj navzgor)
- –vertikala vodovoda (od spodaj skozi nadstropje)
- –vertikala vodovoda (od zgoraj navzdol)
- –vertikala vodovoda (od zgoraj skozi nadstropje)

datum	rev. št.	potrdil	podpis

varen

DRUŽBA ZA INŽENIRING, STORITVE, TRGOVINO IN PROIZVODNJO d.o.o. MARIBOR

IDENTIFIKACIJSKA ŠT. PODJETJA : 0213

investitor	MLADINSKI KULTURNI CENTER MARIBOR, Ljubljanska ulica 4 2000 Maribor
objekt	Investicija v mladinsko turistično infrastrukturo UPRAVNA ZGRADBA
načrt	5–NAČRT STROJNIH INSTALACIJ IN STROJNE OPREME
oznaka risbe	TLORIS MANSARDE vodovod in kanalizacija
odg. vodja projekta	J. MALEŠEVIČ, u.dipl.inž.arh.
identifikacijska št.	A–0272
datum in podpis	avgust 2009
odgovorni projektant	M. LUBEJ, u.dipl.inž.str.
identifikacijska št.	S–0739
datum in podpis	avgust 2009
obdelovalec	D. SEP ing.str.
kontrolor	.
številka načrta:	S1/2–4–1075/09
datum	avgust 2009
faza	PZI
merilo	1:50
št. projekta	01/2009
št. lista	S–6