


OBSTOJEČA KLET

KLET - neto površine prostorov			
oznaka	opis prostora	šifra	m ²
1	stopnišče	keramika	6,17
2	predprostor	keramika	9,91
3	kletni prostor	keramika	60,73
Skupaj klet			76,81


NETO POVRŠINA KLETI: 76,81m²

LEGENDA MATERIALJEV:	
	KAMNITA STENA / TEMELJ
	OBSTOJEČI BETON
	NOVI AB
	RUŠITVE
	OBSTOJEČA STENA - POLNA OPEKA
	DOZIDAVA - NOVA OPEKA
	ZUNANJA MONTAŽNA STENA
	NOTRANJA MAVČNO-KARTONSKA STENA

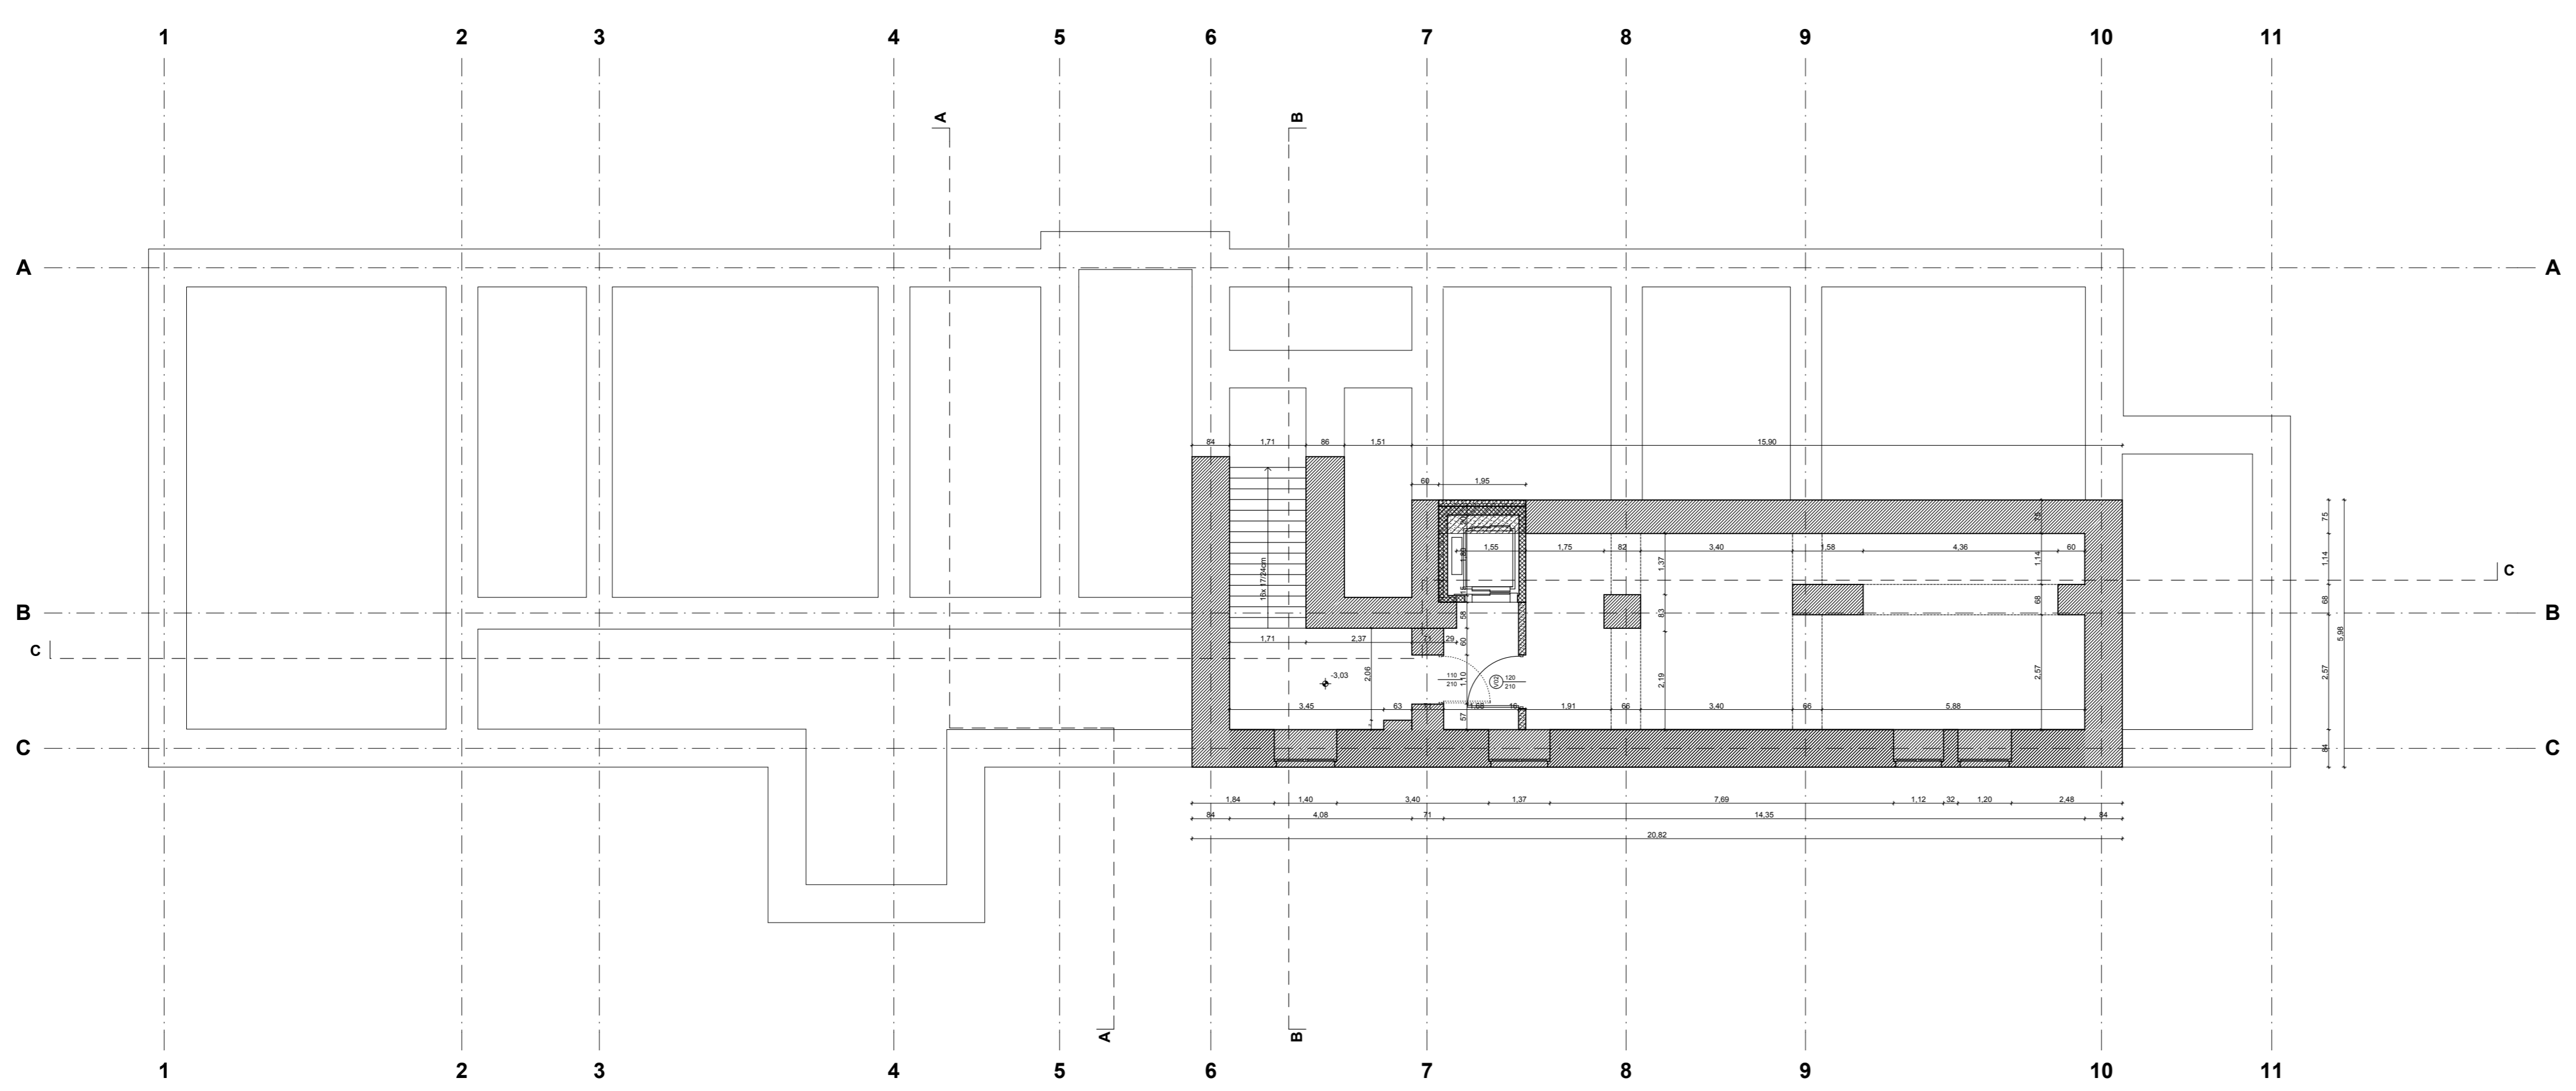

PREKRIVANJE - STARO/NOVO - KLET

LEGENDA MATERIALJEV:	
	KAMNITA STENA / TEMELJ
	OBSTOJEČI BETON
	NOVI AB
	RUŠITVE
	OBSTOJEČA STENA - POLNA OPEKA
	DOZIDAVA - NOVA OPEKA
	ZUNANJA MONTAŽNA STENA
	NOTRANJA MAVČNO-KARTONSKA STENA

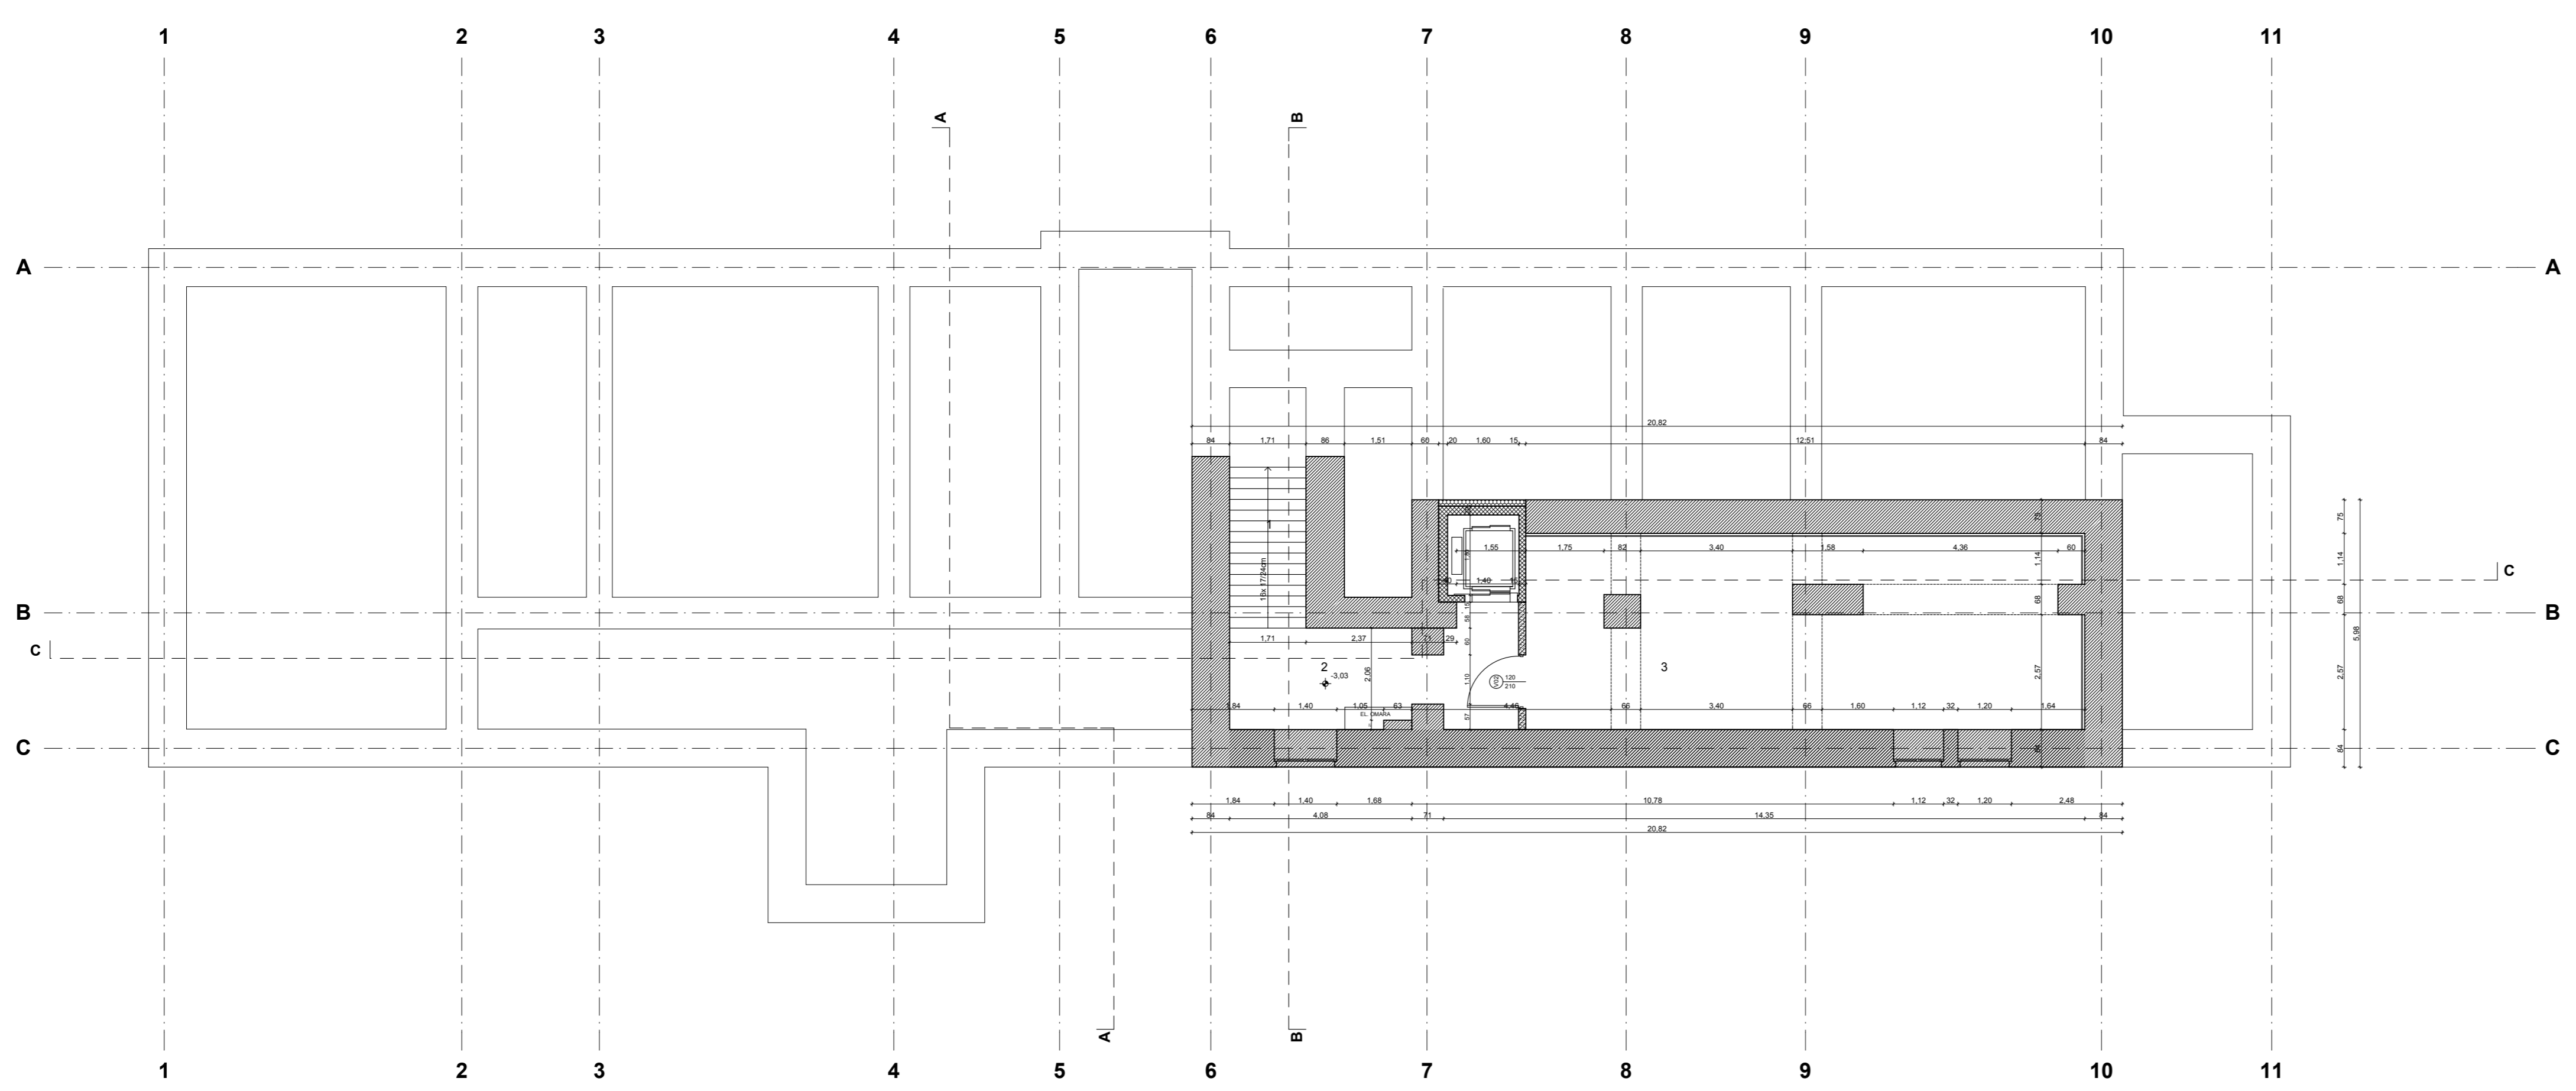

NOVO - KLET

KLET - neto površine prostorov			
oznaka	opis prostora	šifra	m ²
1	stopnišče	keramika	6,17
2	predprostor	keramika	14,70
3	kletni prostor	keramika	52,83
4	žabek dvigala	protiprašni premaz	2,98
Skupaj klet			76,88

NETO POVRŠINA KLETI: 76,88 m²

LEGENDA MATERIALJEV:	
	KAMNITA STENA / TEMELJ
	OBSTOJEČI BETON
	NOVI AB
	RUŠITVE
	OBSTOJEČA STENA - POLNA OPEKA
	DOZIDAVA - NOVA OPEKA
	ZUNANJA MONTAŽNA STENA
	NOTRANJA MAVČNO-KARTONSKA STENA

±0,00 = 275,81 m n.m.v.

projektno podjetje:
 INTERDESIGN d.o.o.
 Poljska cesta 5, 1000 Ljubljana, Slovenija
 interdesign@siol.net

investitor:
 Mladinski kulturni center Maribor, Ljubljanska 4, MARIBOR

projekt:
 ODSTRANITEV OSTREŠJA, DELNA REKONSTRUKCIJA
 STROPJA NAD PRITLJESIM TER
 NOVOGRADNJA 2. NADSTROPJA IN MANSARDE

sklopi:
 Investicija v mladinsko turistično infrastrukturo -
 "UPRAVNA ZGRADBA"


mrežna projektna dokumentacija
 Mestna občina Maribor, Ulica heroja Staneta 1, MARIBOR

k.o. Tabor, parc. št. 900/1, 900/2
 vrsta projekta: skromnejša raba
PCD / ARHITEKTURA
 odgovorni za projekt:
 Jurij MALEŠEVIČ, u.d.l.a. A-0272


odgovorni projektant:
 Kristina RAKUŠČEK, u.d.l.a. A-1258

mrežna projektna dokumentacija
TLORIS KLETI
 Datum: junij 2009
 merilo: 1:100
 številka projekta: 012009
 številka lista: 02

TLORIS KLETI

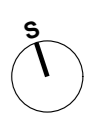

INTERDESIGN

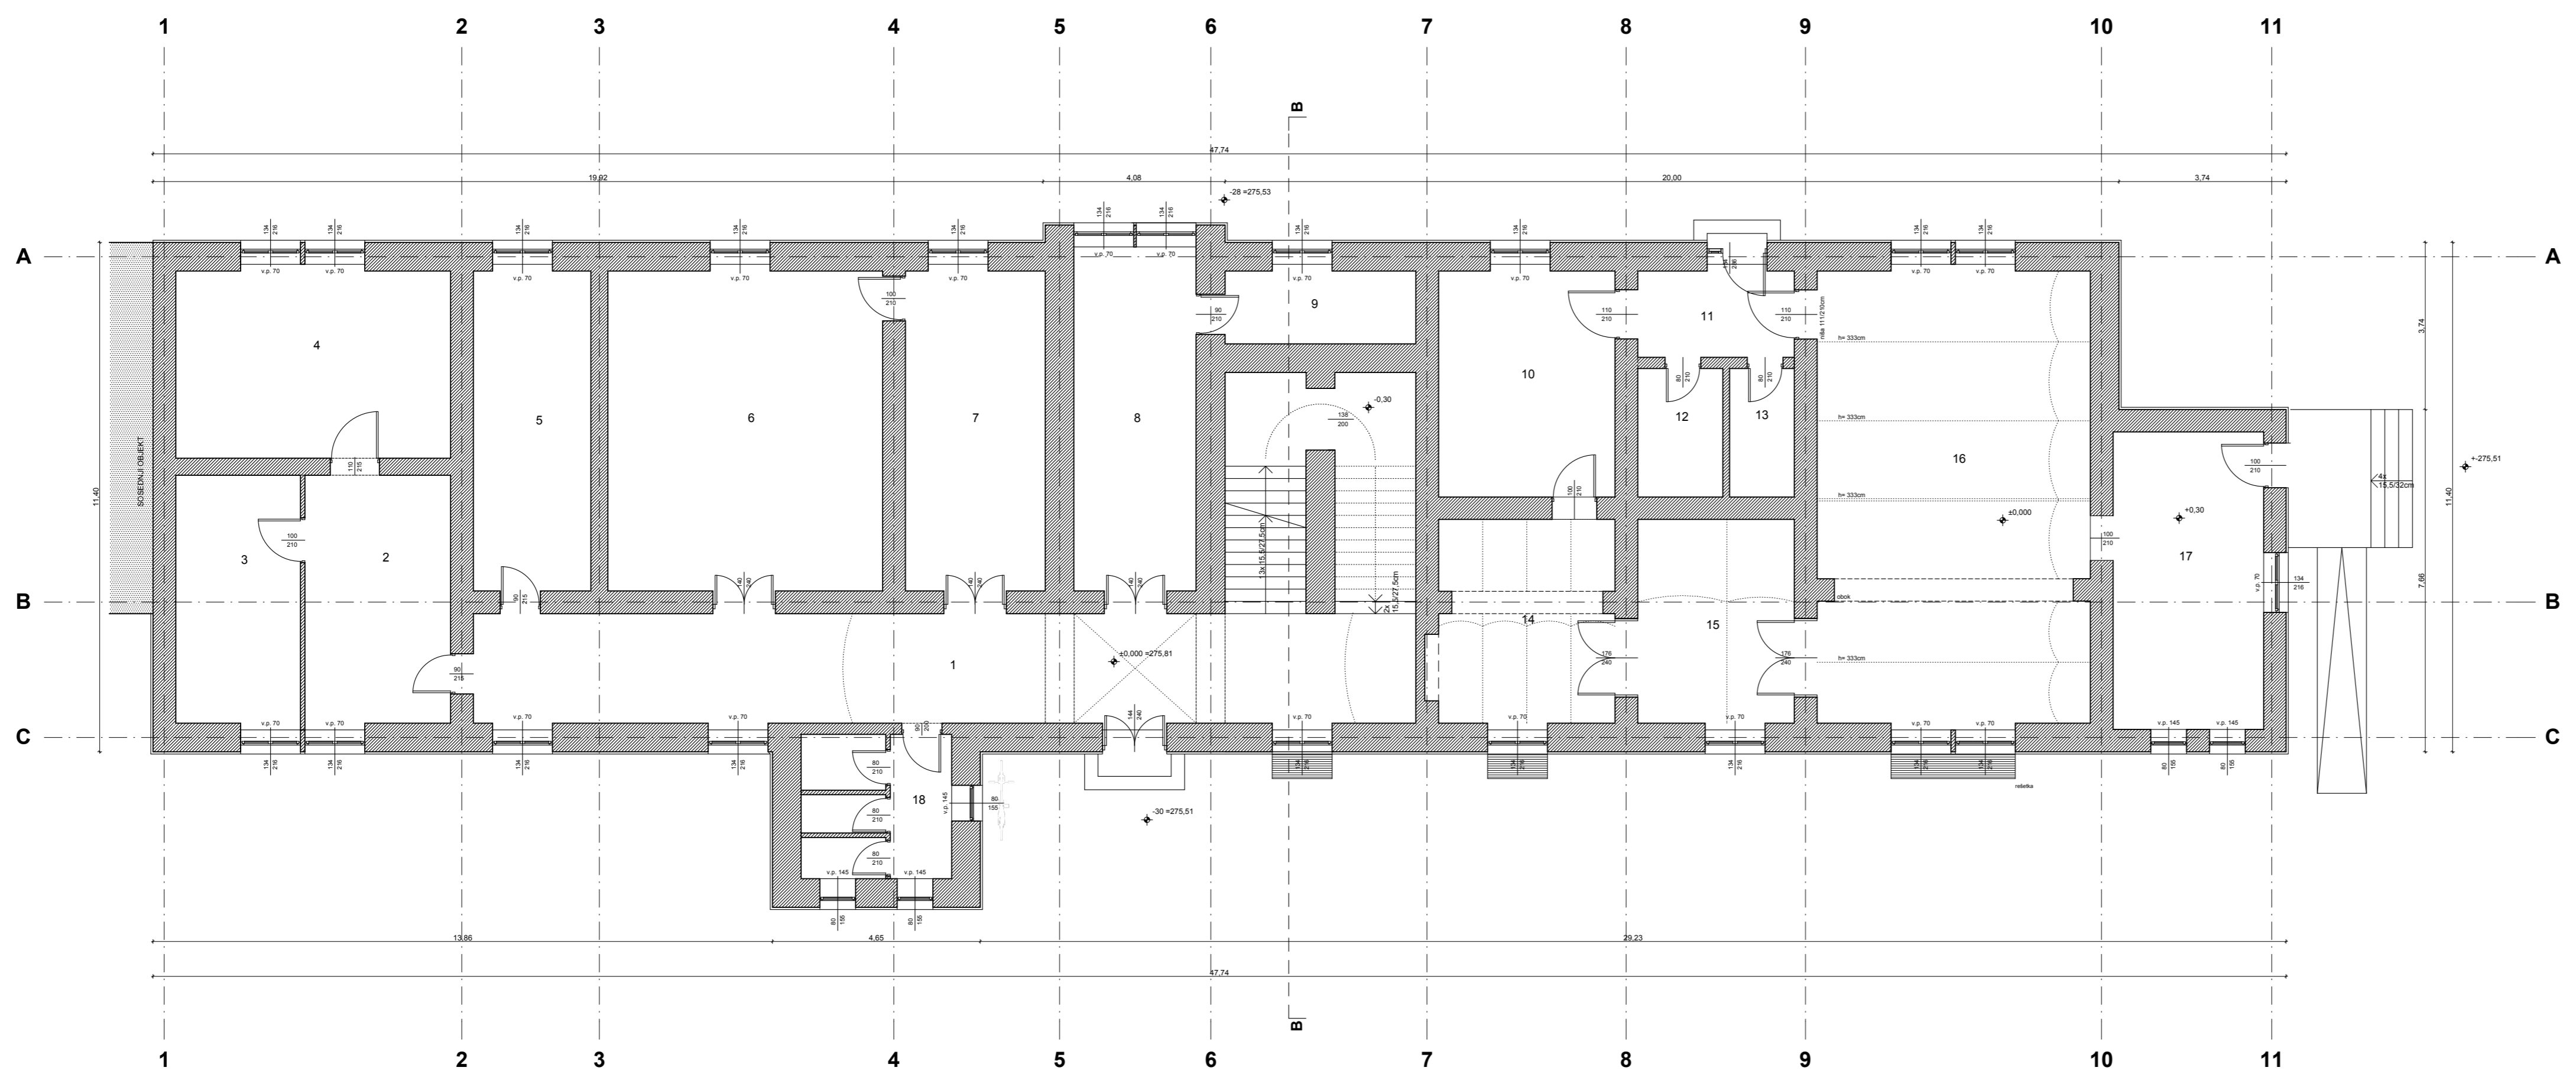

OBSTOJEČE PRITLIČJE


PRITLIČJE - neto površine prostorov

oznaka	opis prostora	tila	m ²
1	hodnik	teraco	68,54
2	prostor 2	leseni pod	18,80
3	prostor 3	leseni pod	15,69
4	prostor 4	leseni pod	26,29
5	prostor 5	leseni pod	19,41
6	prostor 6	leseni pod	45,32
7	prostor 7	leseni pod	23,19
8	prostor 8	leseni pod	21,63
9	prostor 9	leseni pod	7,74
10	prostor 10	leseni pod	20,17
11	predprostor	keramika	8,15
12	čajna kuhinja	keramika	5,48
13	sanitarna	keramika	4,17
14	pisarna	teraco	18,93
15	pisarna	teraco	16,91
16	večnamenski prostor	teraco	63,68
17	info pisarna	teraco	22,95
18	sanitarna	keramika	10,89
Skupaj pritličje			417,84


stranska vhodna ploščad jeklene plošče 9,12

NETO PLOŠČINA PRITLIČJA: 417,84 m²


LEGENDA MATERIALOV:

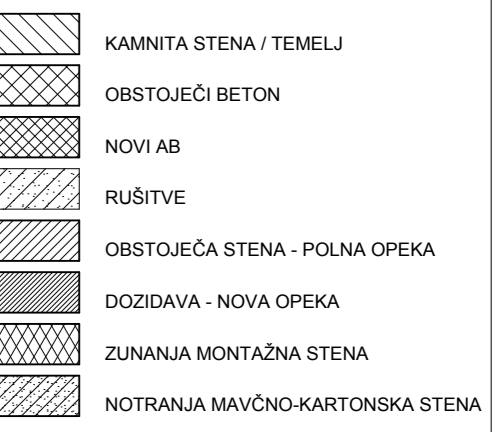

PREKRIVANJE - STARONOVO - PRITLIČJE

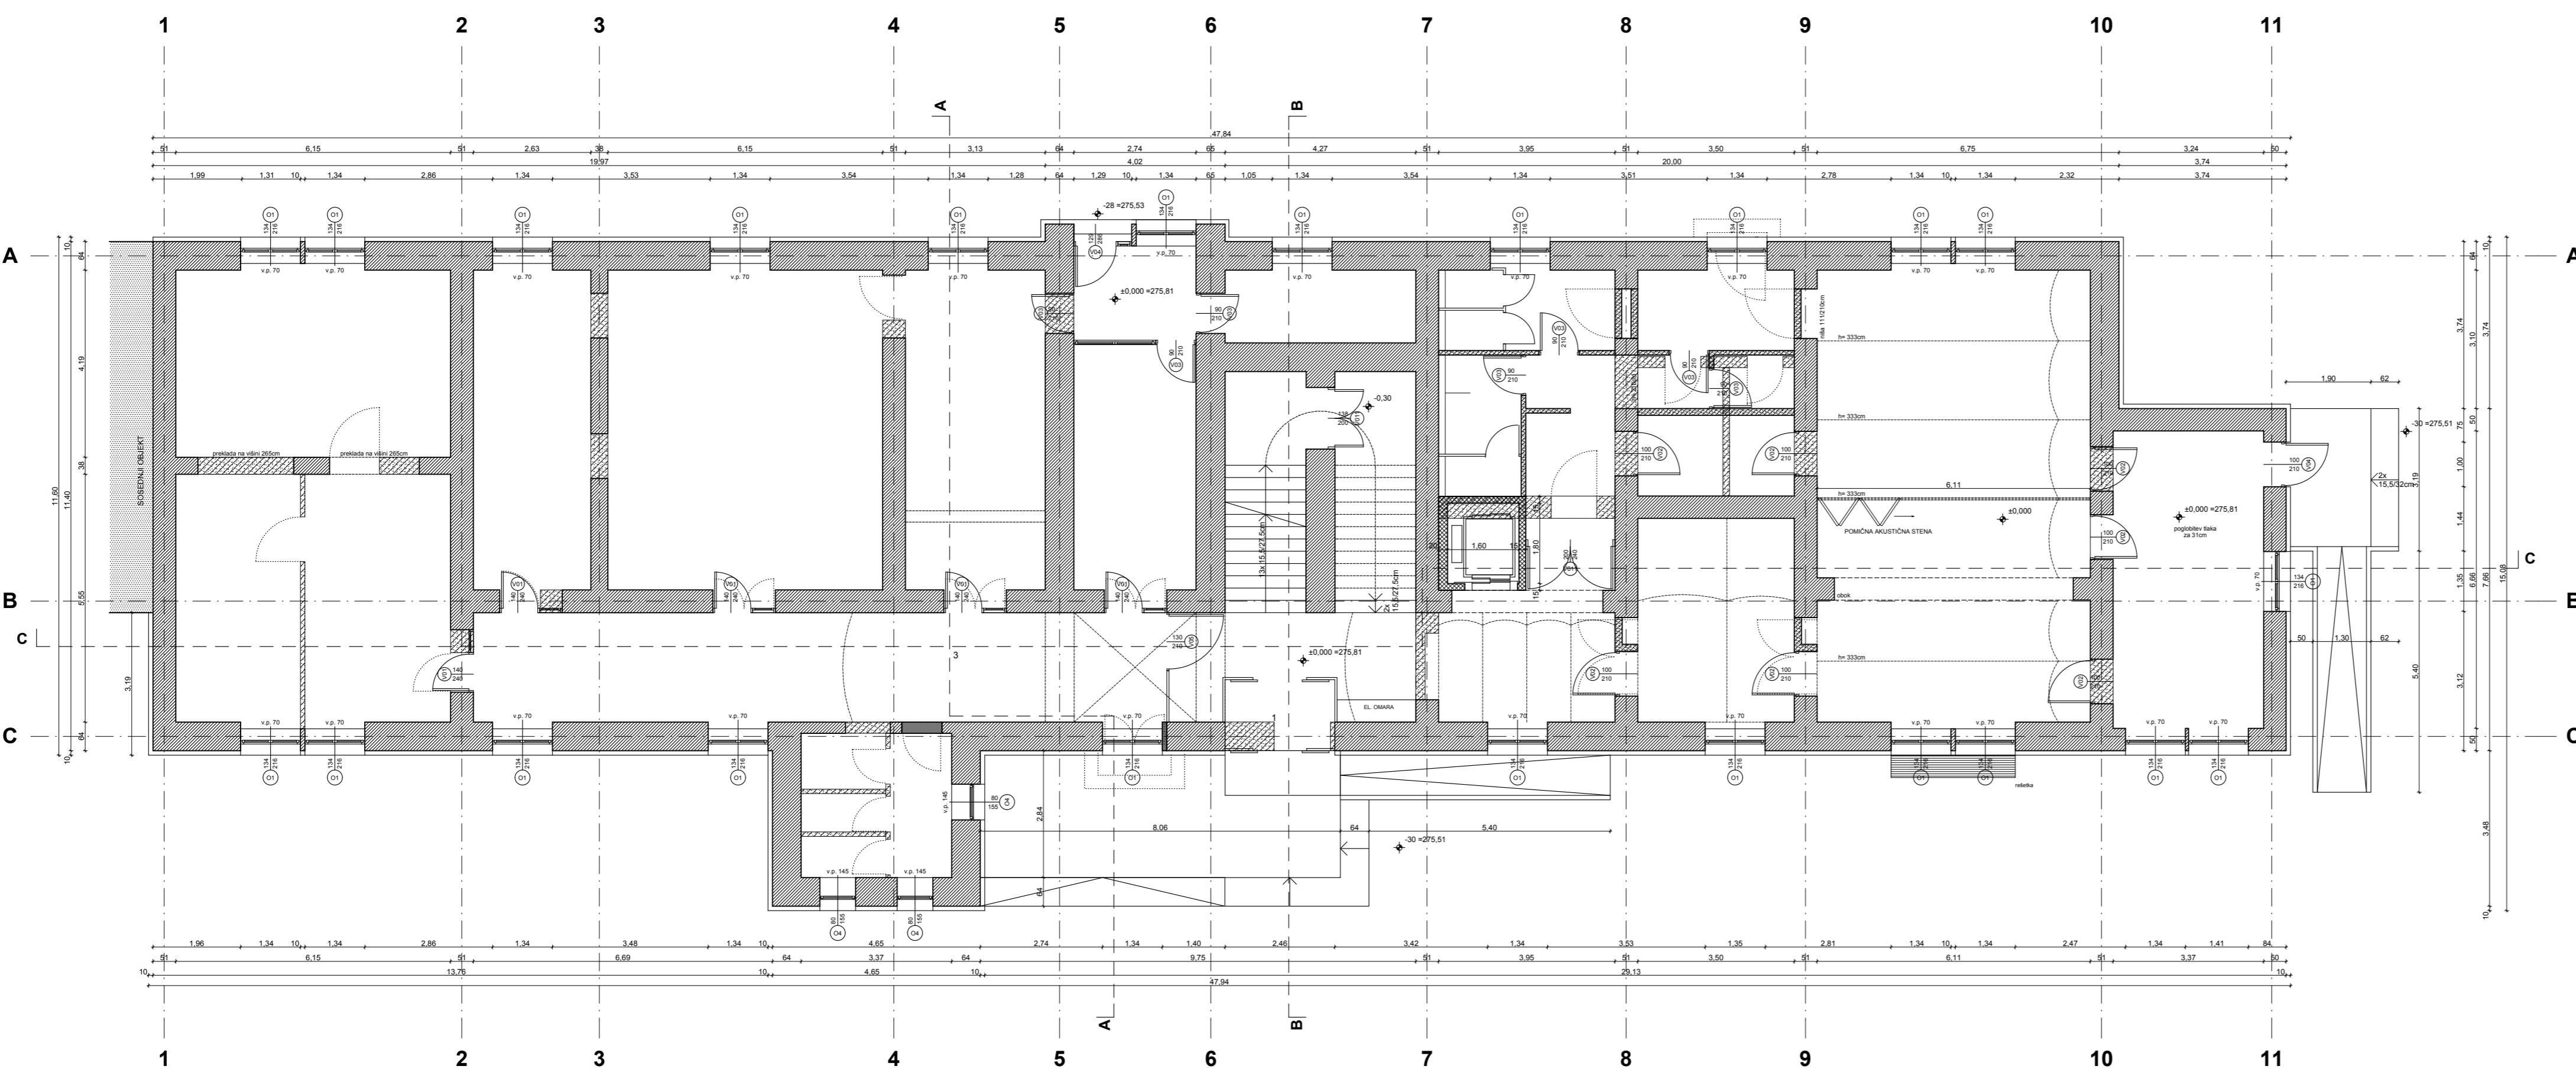

LEGENDA MATERIALOV:

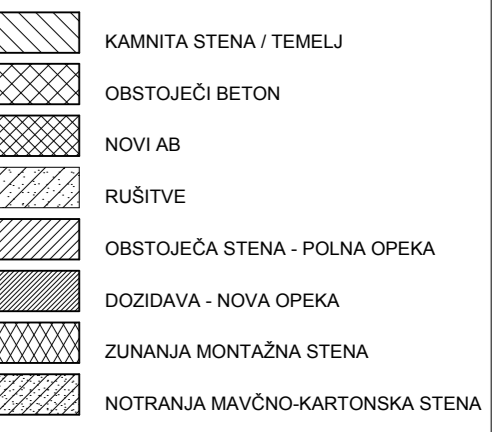

NOVO - PRITLIČJE

PRITLIČJE - neto površine prostorov



oznaka	opis prostora	tila	m ²
1	vestibol	kamen	3,79
2	hodnik A	teraco	46,62
3	hodnik B	teraco	36,76
4	starihi producenti	parket	63,03
5	svetlovnica za mlade	parket	89,66
6a	predprostor	keramika	5,88
6b	pisarna	parket	15,97
6c	aktiv.	parket	7,74
7	sanitarna-hodnik	keramika	5,20
wc M	keramika	5,39	
wc Z	keramika	7,04	
wc invalidi	keramika	6,51	
ostija	keramika	2,22	
8	večnamenski prostor	parket	38,97
9	večnamenski prostor	parket	31,23
10	pisarna	parket	16,81
11	predprostor	teraco	23,97
12	čajna kuhinja	keramika	11,14
Skupaj pritličje			419,53

centralna vhodna ploščad beton 35,68

stranska vhodna ploščad beton 14,58

NETO PLOŠČINA PRITLIČJA (brez vhodnih ploščadi): 419,53 m²

LEGENDA MATERIALOV:

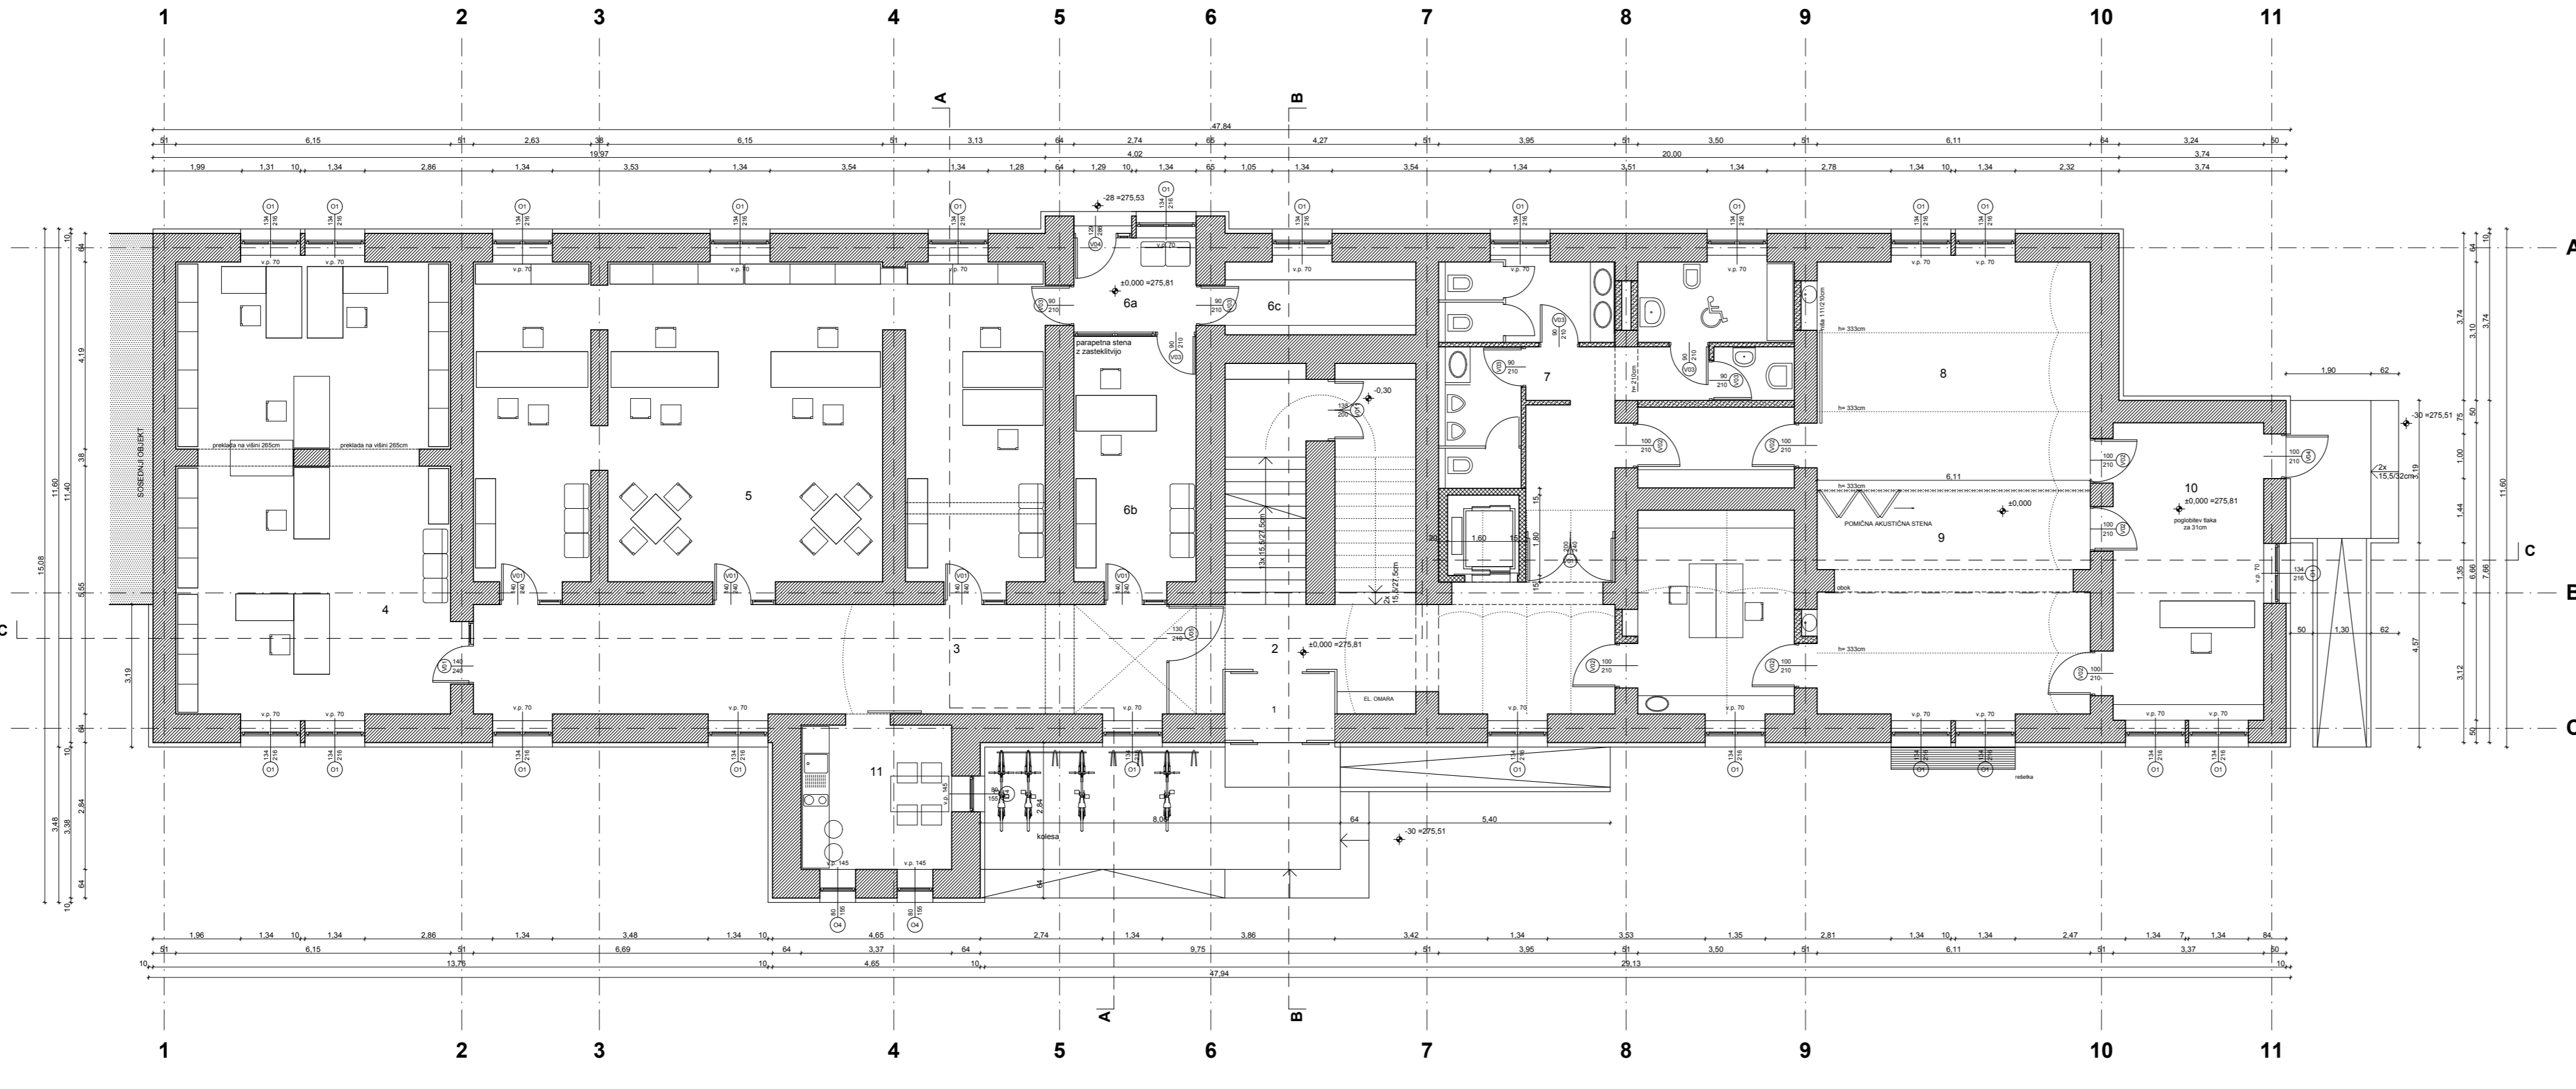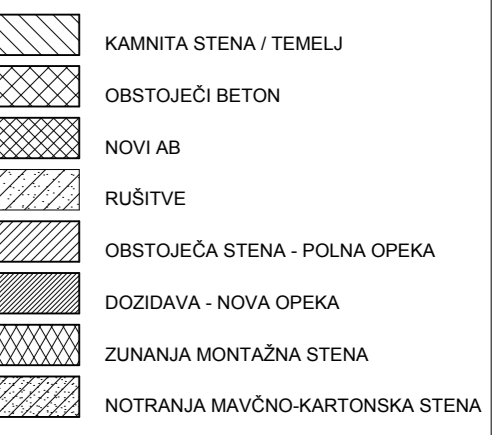

±0,00 = 275,81 m n.m.v.

projektno področje:
Mestna občina Maribor
Poljanska cesta 5, 1000 Ljubljana, Slovenija
info@interdesign.si

investor:
Mladinski kulturni center Maribor, Ljubljanska 4, MARIBOR

projekt:
ODSTRANITEV OSTREŠJA, DELNA REKONSTRUKCIJA
STRUPOVA NAČRTOVANJE TER
NOVOGRADNJA 2. NADSTROPJA IN MANSARDE

zajet:
Investicija v mladinsko turistično infrastrukturo -
"UPRAVNA ZGRADBA"

odgovorni arhitekt:
Kristina RAKUŠEK, u.d.i.a.

odgovorni inženjer:
Danijel ČELIG, u.d.i.a.

arhitekt:
TLORES PRITLIČJA

datum:
Junij 2009

merilo:
1:100

skupna površina:
012009

INTERDESIGN

naslov projekta: območje Mladinski kulturni center Maribor, Ulica heroja Staneta 1, MARIBOR

lokacija: k.o. Tabor, parc. št. 900/1, 900/2

vrsta projekta: arhitekturni načrt

PGD / ARHITEKTURA


avtor: Jurij MALEŠEVIČ, u.d.i.a. A-0272

odgovorni projektant: Kristina RAKUŠEK, u.d.i.a. A-1258

projektant: Danijel ČELIG, u.d.i.a.

skupna površina: 012009

TLORES PRITLIČJA

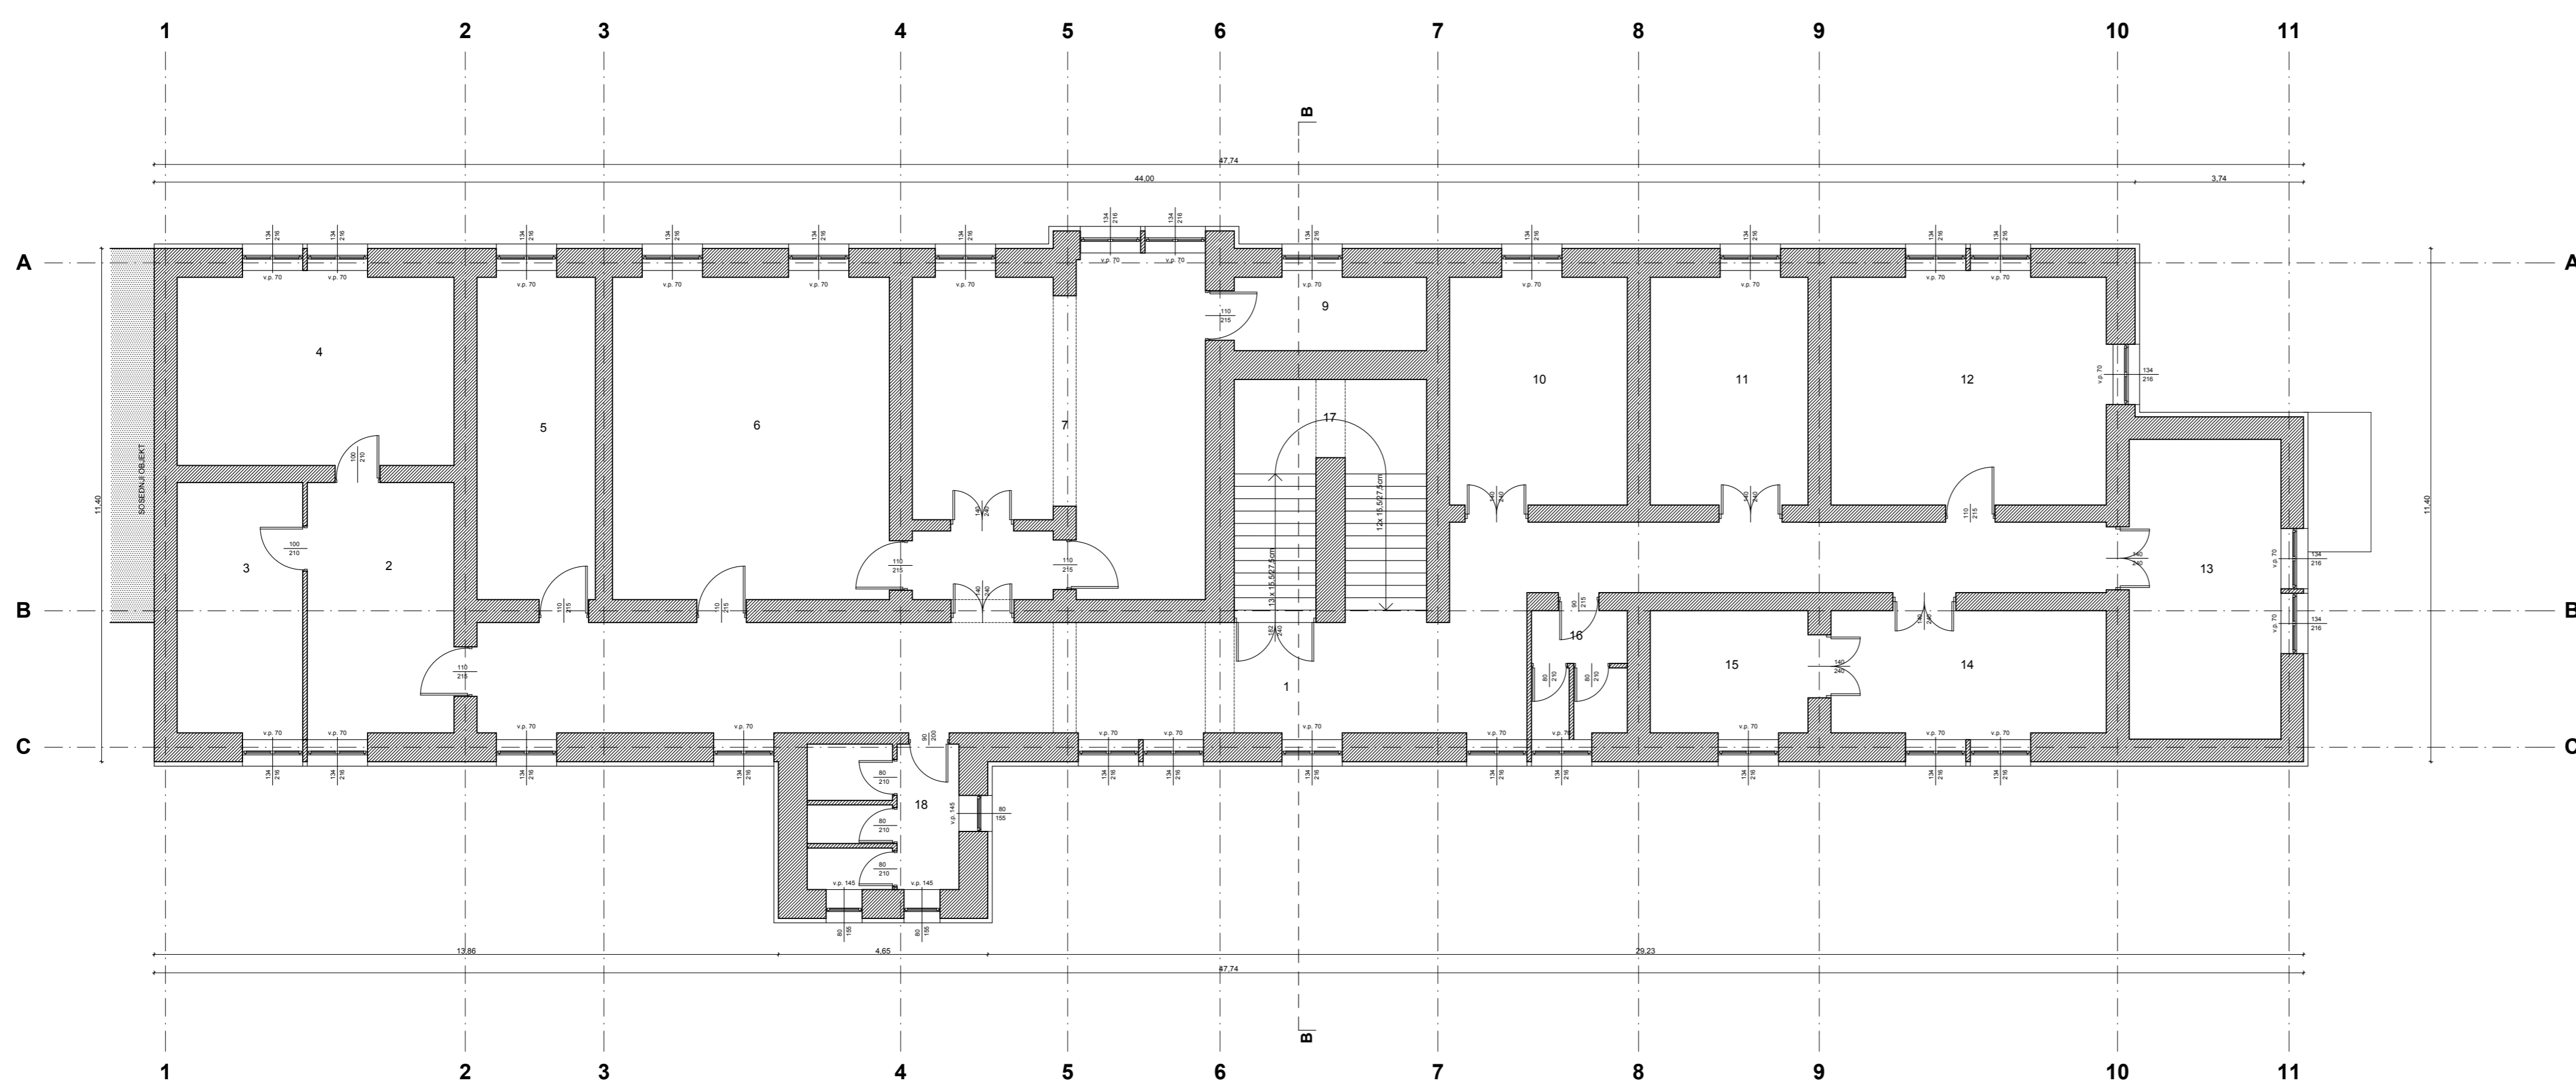

OBSTOJEČE 1. NADSTROPJE


1. NADSTROPJE - neto površine prostorov

oznaka	opis prostora	tla	m ²
1	hodnik	teraco	84,36
2	prostor 2	leseni pod	18,80
3	prostor 3	leseni pod	15,69
4	prostor 4	leseni pod	26,12
5	prostor 5	leseni pod	19,47
6	prostor 6	leseni pod	45,31
7	prostor 7	leseni pod	41,81
8	predprostor	leseni pod	5,99
9	prostor 9	leseni pod	7,81
10	prostor 10	leseni pod	20,60
11	prostor 11	leseni pod	18,35
12	prostor 12	leseni pod	31,89
13	prostor 13	leseni pod	22,86
14	prostor 14	leseni pod	17,43
15	prostor 15	leseni pod	10,22
16	sanitarnje	keramika	6,04
17	stopnišče	teraco	20,19
18	sanitarnje	keramika	10,98
Skupaj 1. nadstropje			423,92

NETO PLOŠČINA 1. NADSTROPJA: 423,92 m²

LEGENDA MATERIALJEV:


- KAMNITA STENA / TEMELJ
- OBSTOJEČI BETON
- NOVI AB
- RUŠITVE
- OBSTOJEČA STENA - POLNA OPEKA
- DOZIDAVA - NOVA OPEKA
- ZUNANJA MONTAŽNA STENA
- NOTRANJA MAVČNO-KARTONSKA STENA

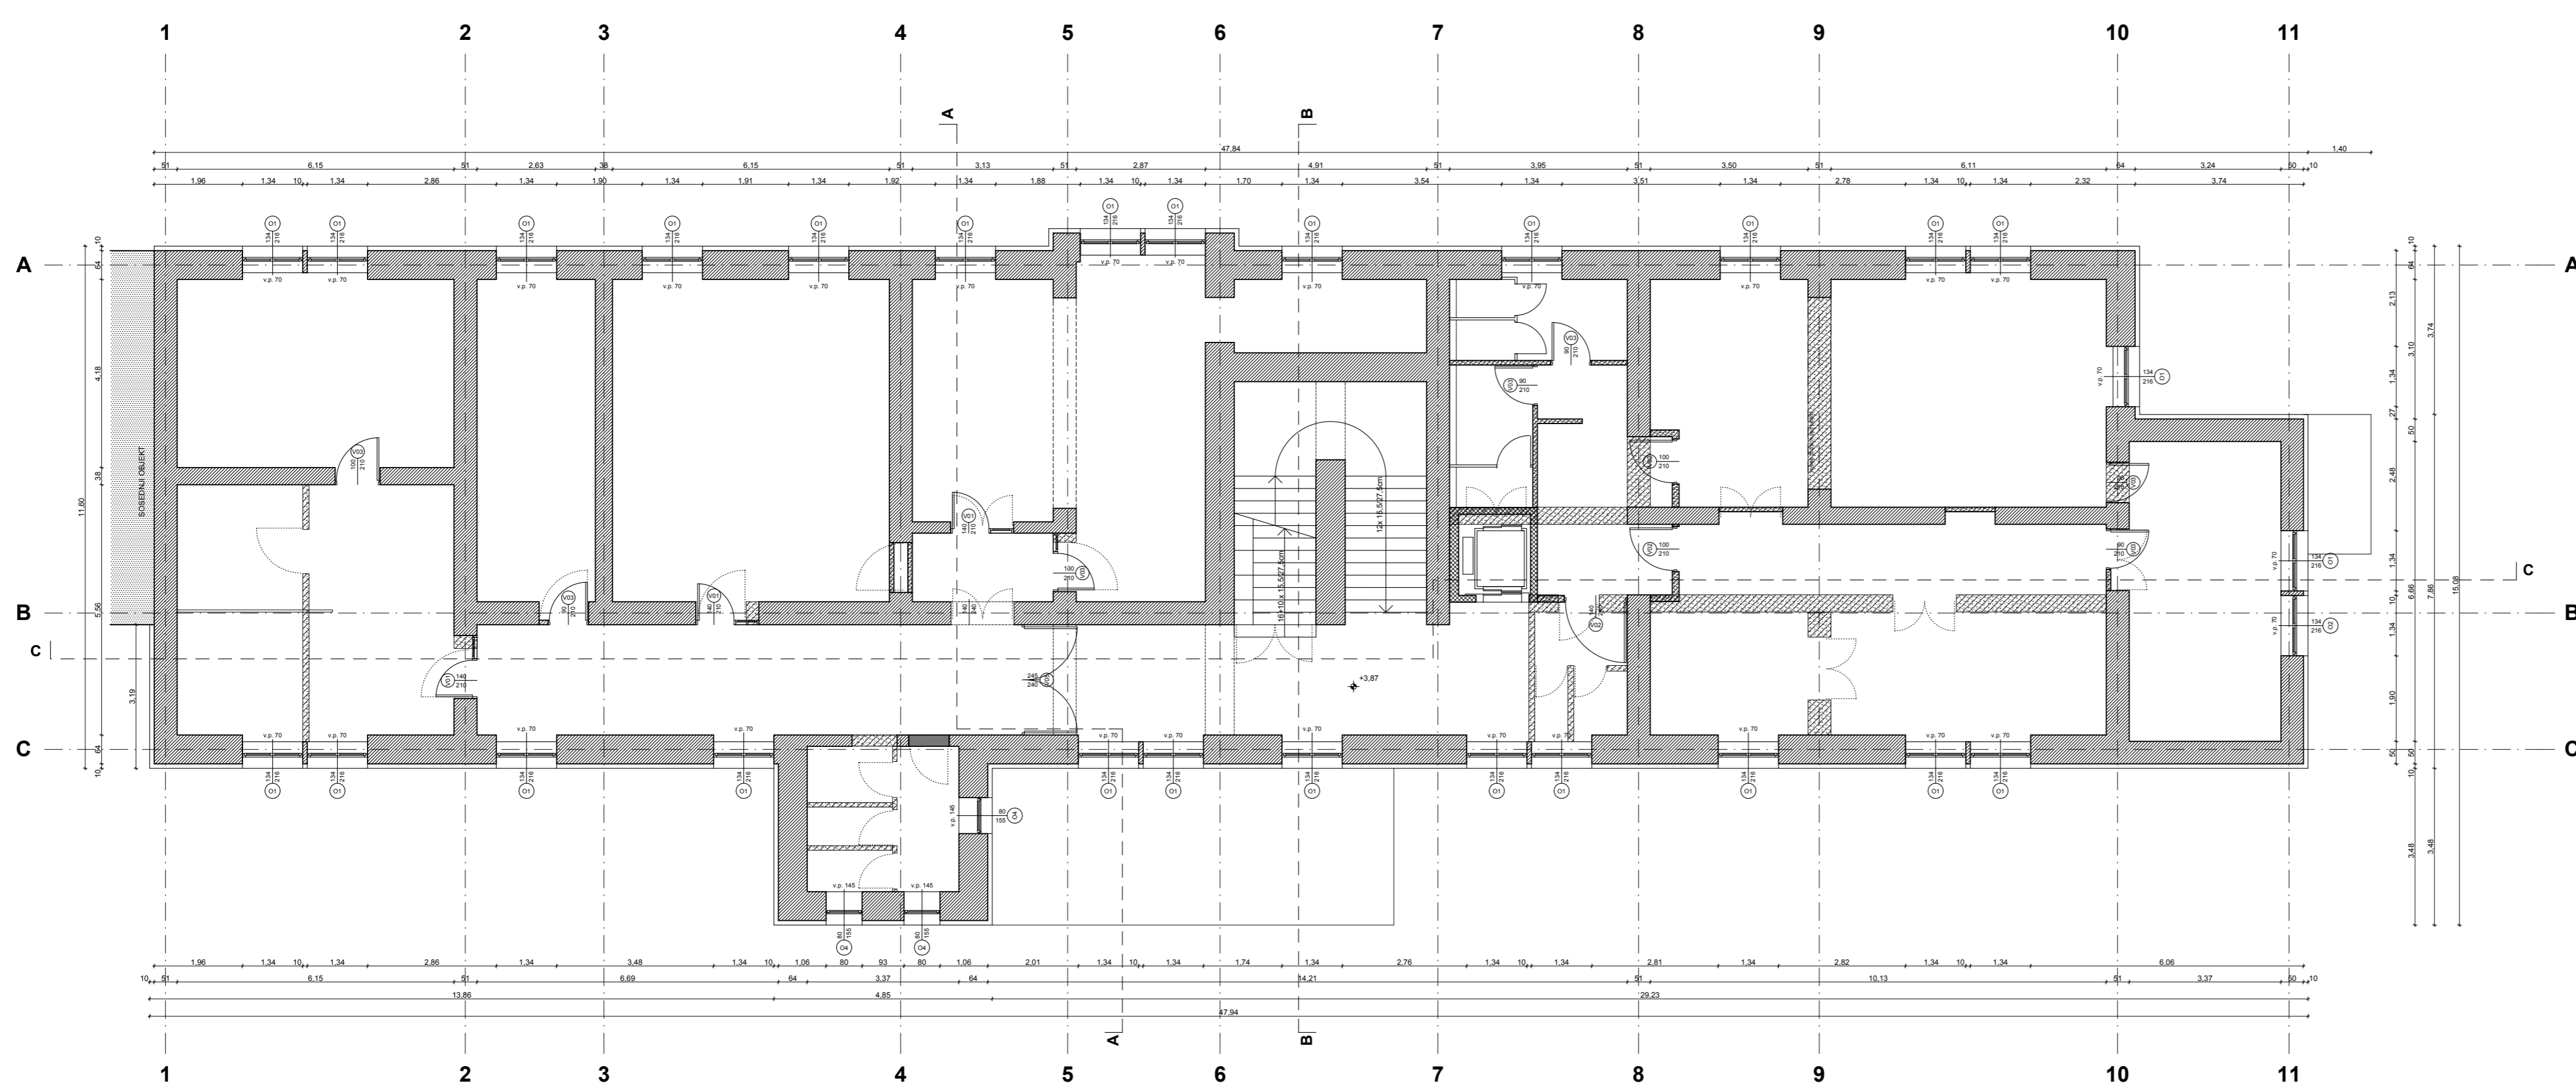

PREKRIVANJE - STARONOVO - 1. NADSTROPJE

LEGENDA MATERIALJEV:

- KAMNITA STENA / TEMELJ
- OBSTOJEČI BETON
- NOVI AB
- RUŠITVE
- OBSTOJEČA STENA - POLNA OPEKA
- DOZIDAVA - NOVA OPEKA
- ZUNANJA MONTAŽNA STENA
- NOTRANJA MAVČNO-KARTONSKA STENA

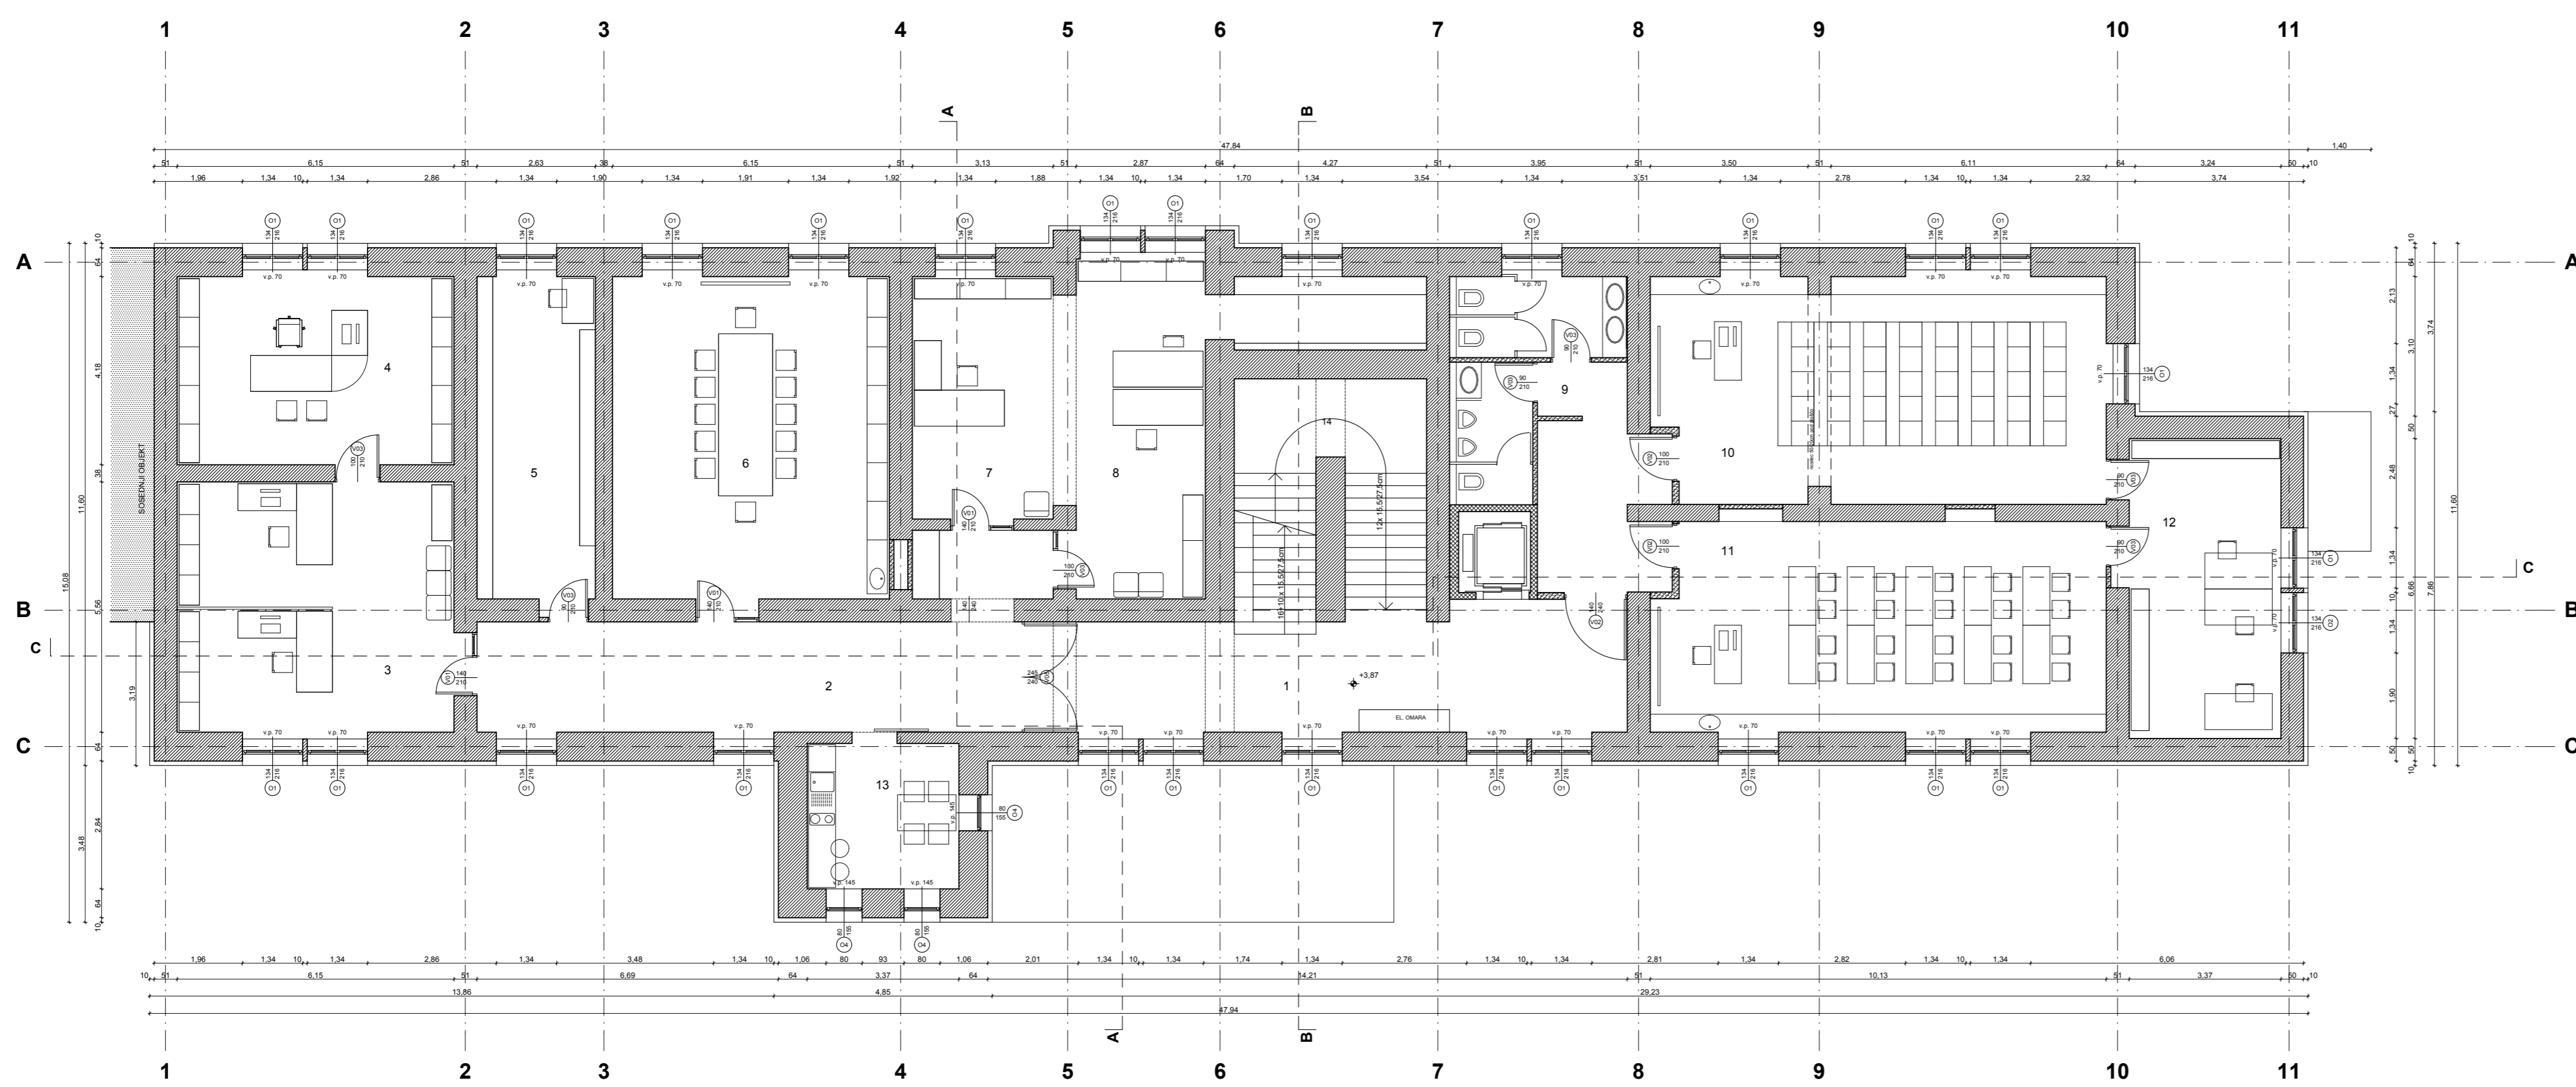

NOVO - 1. NADSTROPJE

1. NADSTROPJE - neto površine prostorov

oznaka	opis prostora	tla	m ²
1	hodnik A	teraco	47,30
2	hodnik B	teraco	35,55
3	trajništvo, računovodstvo	parket	35,57
4	direkcija	parket	26,12
5	arhiv	parket	19,48
6	sejna soba	parket	45,01
7	administracija	parket	18,76
8	administracija	parket	23,48
9	Sanitarnje - hodnik	keramika	7,81
10	wc M	keramika	2,58
11	wc Z	keramika	5,37
12	predavalnica	parket	7,04
13	predavalnica	parket	50,71
14	kabinet	parket	47,78
15	čajna kuhinja	parket	23,55
16	stopnišče	keramika	11,14
17	stopnišče	teraco	20,69
Skupaj 1. nadstropje			427,95

NETO PLOŠČINA 1. NADSTROPJA: 427,95 m²

LEGENDA MATERIALJEV:

- KAMNITA STENA / TEMELJ
- OBSTOJEČI BETON
- NOVI AB
- RUŠITVE
- OBSTOJEČA STENA - POLNA OPEKA
- DOZIDAVA - NOVA OPEKA
- ZUNANJA MONTAŽNA STENA
- NOTRANJA MAVČNO-KARTONSKA STENA

±0,00 = 275,81 m n.m.v.

projektno podatek:

arhitekturni projekt: Poljska cesta 5, 1000 Ljubljana, Slovenija

investitor: Mladinski kulturni center Maribor, Ljubljanska 4, MARIBOR

projekt: ODBRANITEV OSTREŠJA, DELNA REKONSTRUKCIJA

NOVOGRADNJA 2. NADSTROPJA IN MANSARDE

skupni investicija v mladinsko turistično infrastrukturo - "UPRAVNA ZGRADBA"

skupni projektant: TFLORIS 1. NADSTROPJA

datum: junij 2009

skala: 1:100

meto: 012009

revizija: 012009

revizija: 012009

LEGENDA MATERIALJEV:

- KAMNITA STENA / TEMELJ
- OBSTOJEČI BETON
- NOVI AB
- RUŠITVE
- OBSTOJEČA STENA - POLNA OPEKA
- DOZIDAVA - NOVA OPEKA
- ZUNANJA MONTAŽNA STENA
- NOTRANJA MAVČNO-KARTONSKA STENA

±0,00 = 275,81 m n.m.v.

projektno podatek:

arhitekturni projekt: Poljska cesta 5, 1000 Ljubljana, Slovenija

investitor: Mladinski kulturni center Maribor, Ljubljanska 4, MARIBOR

projekt: ODBRANITEV OSTREŠJA, DELNA REKONSTRUKCIJA

NOVOGRADNJA 2. NADSTROPJA IN MANSARDE

skupni investicija v mladinsko turistično infrastrukturo - "UPRAVNA ZGRADBA"

skupni projektant: TFLORIS 1. NADSTROPJA

datum: junij 2009


skala: 1:100

meto: 012009

revizija: 012009

revizija: 012009

NOVOGRADNJA - 2. NADSTROPJE

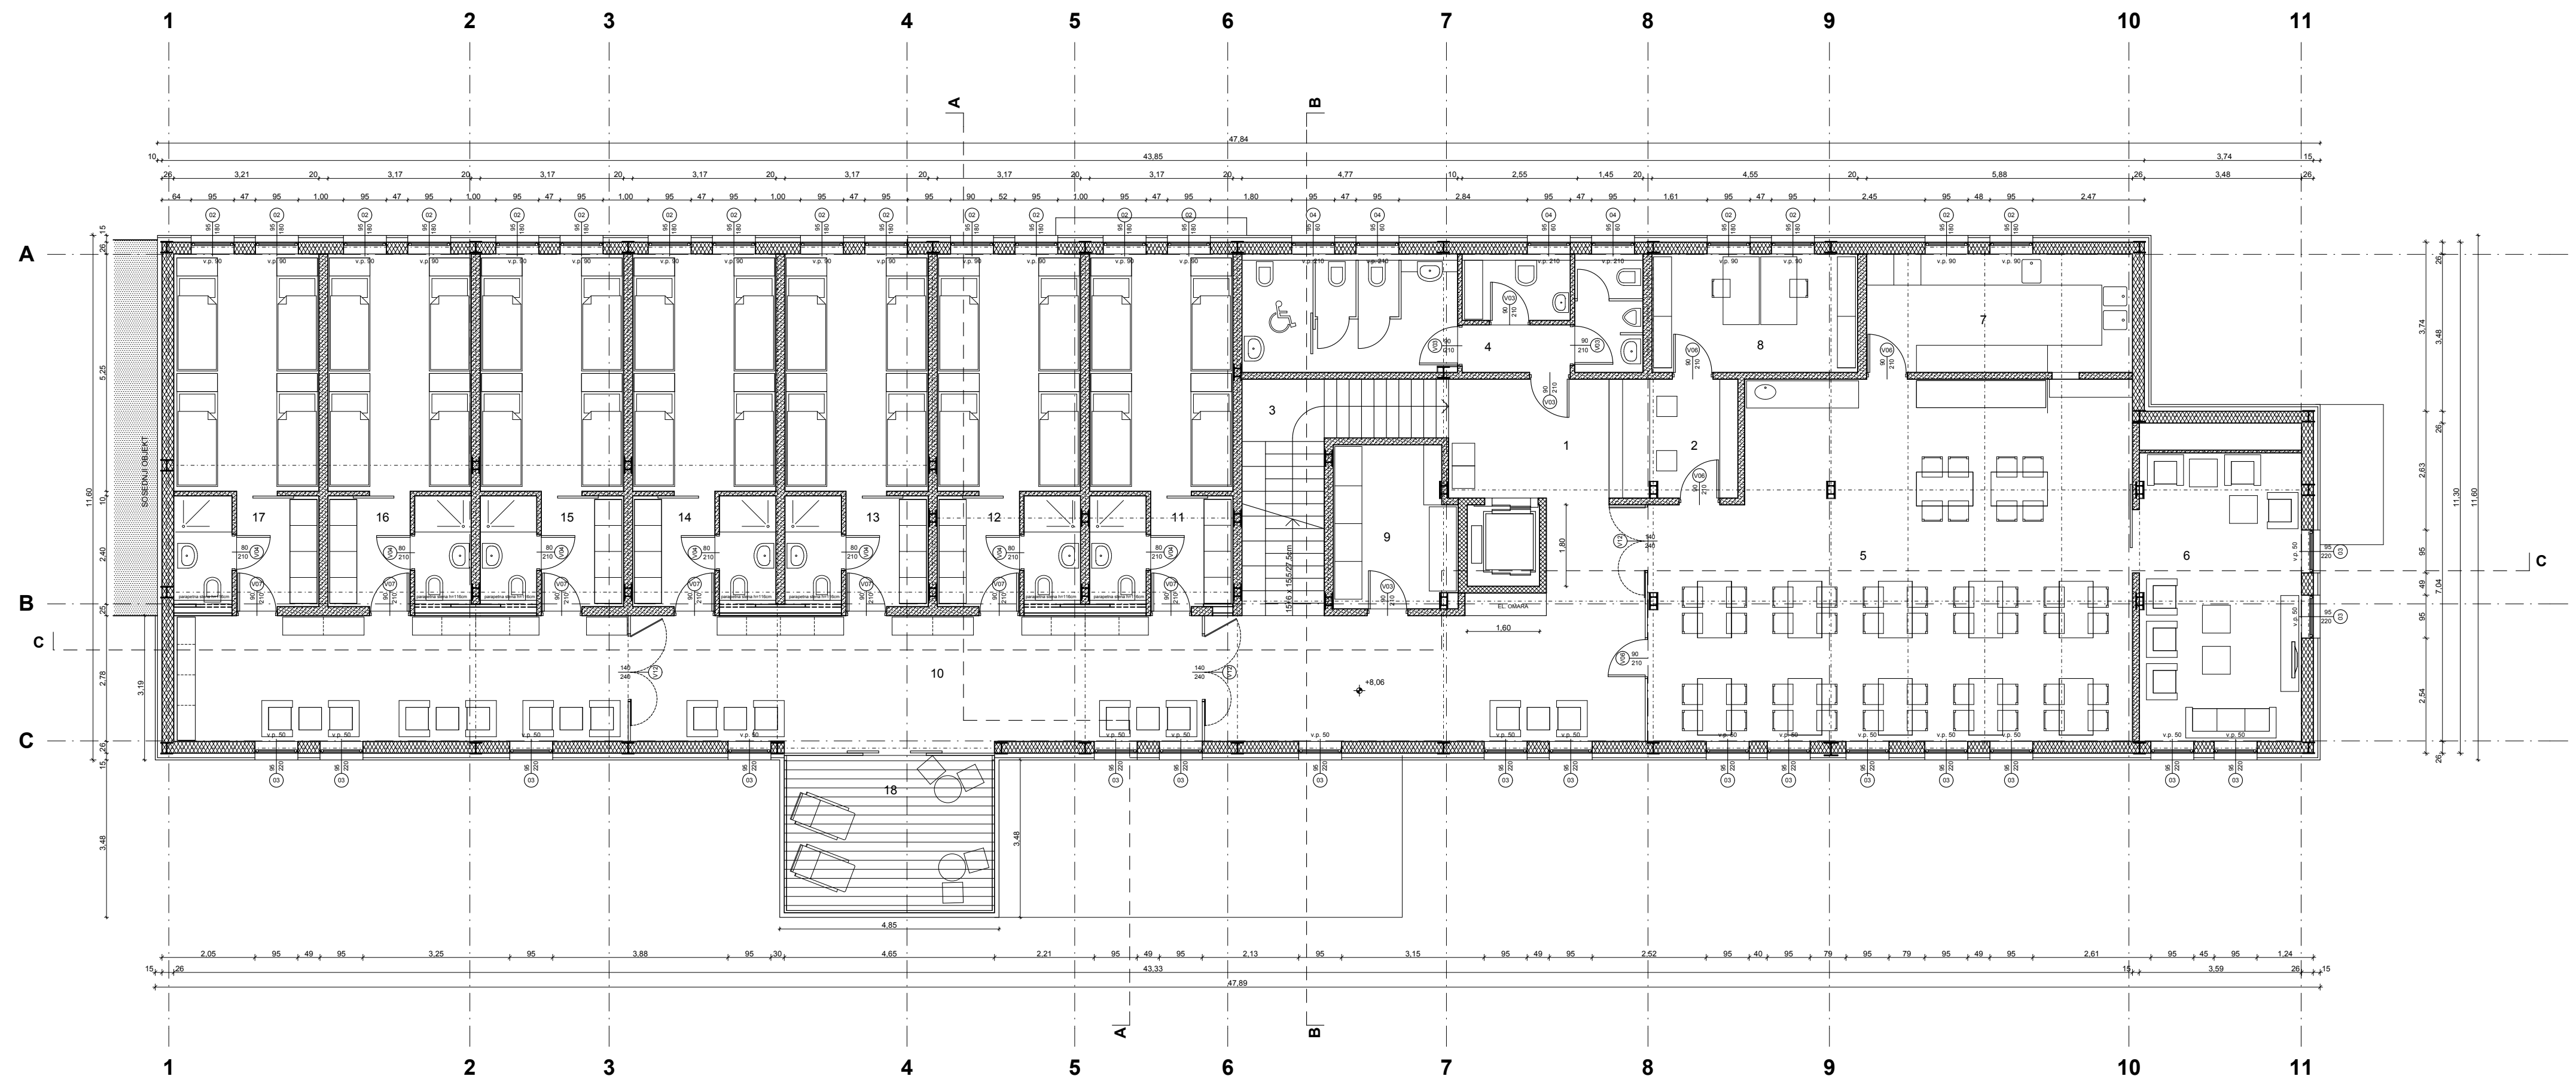

2. NADSTROPJE – MLADINSKI HOTEL – neto površine prostorov

oznaka	opis prostora	tla	m ²
1	predprostor	keramika	43,22
2	sprejemni pult	keramika	7,63
3	stopnišče	keramika	13,09
4	Sanitarije – hodnik	keramika	2,92
	wc M	keramika	3,74
	wc Ž + invalidi	keramika	11,71
	čistila	keramika	3,18
5	jedilnica	keramika	80,24
6	klubski prostor	keramika	25,48
7	razdelilna kuhinja	keramika	15,41
8	pisarna	parket	11,92
9	shramba	keramika	9,55
10	hodnik	keramika	64,46
11	soba	parket	16,73
	predprostor	parket	4,64
	kopalnica	keramika	2,97
12	soba	parket	16,73
	predprostor	parket	4,64
	kopalnica	keramika	2,97
13	soba	parket	16,73
	predprostor	parket	4,64
	kopalnica	keramika	2,97
14	soba	parket	16,73
	predprostor	parket	4,64
	kopalnica	keramika	2,97
15	soba	parket	16,73
	predprostor	parket	4,64
	kopalnica	keramika	2,97
16	soba	parket	16,73
	predprostor	parket	4,64
	kopalnica	keramika	2,97
17	soba	parket	16,94
	predprostor	parket	4,64
	kopalnica	keramika	3,06
Skupaj 2. nadstropje			463,23
	terasa	les	16,19

NETO POVRŠINA 2. NADSTROPJA: 463,23 m²

±0,00 = 275,81 m n.n.v.

LEGENDA MATERIJALOV:

	KAMNITA STENA / TEMELJ
	OBSTOJEČI BETON
	NOVI AB
	RUŠITVE
	OBSTOJEČA STENA - POLNA OPEKA
	DOZIDAVA - NOVA OPEKA
	ZUNANJA MONTAŽNA STENA
	NOTRANJA MAVČNO-KARTONSKA STENA

projektivno podjetje:
 INTERDESIGN d.o.o.
 Poljanska cesta 5, 1000 Ljubljana, Slovenija
 interdesign@siol.net

investitor:
 Mladinski kulturni center Maribor, Ljubljanska 4, MARIBOR

projekt:
 ODSTRANITEV OSTREŠJA, DELNA REKONSTRUKCIJA STROPA NAD PRITLIČJEM TER NOVOGRADNJA 2. NADSTROPJA IN MANSARDE

objekt:
 Investicija v mladinsko turistično infrastrukturo - "UPRAVNA ZGRADBA"

risba
 TLORIS 2.NADSTROPJA

datum: junij 2009
 merilo: 1:100

naročnik projektne dokumentacije:
 Mestna občina Maribor, Ulica heroja Staneta 1, MARIBOR

vrsta proj. dokumentacije / načrt:
 PGD / ARHITEKTURA

odgovorni vodja projekta:
 Jurij MALEŠEVIČ, u.d.i.a. A-0272


odgovorni projektant:
 Kristina RAKUŠČEK, u.d.i.a. A-1258

projektant:
 Danijel ČELIG, u.d.i.a.

številka projekta: 01/2009
 številka lista: 05

TLORIS 2.NADSTROPJA

NOVOGRADNJA - MANSARDA

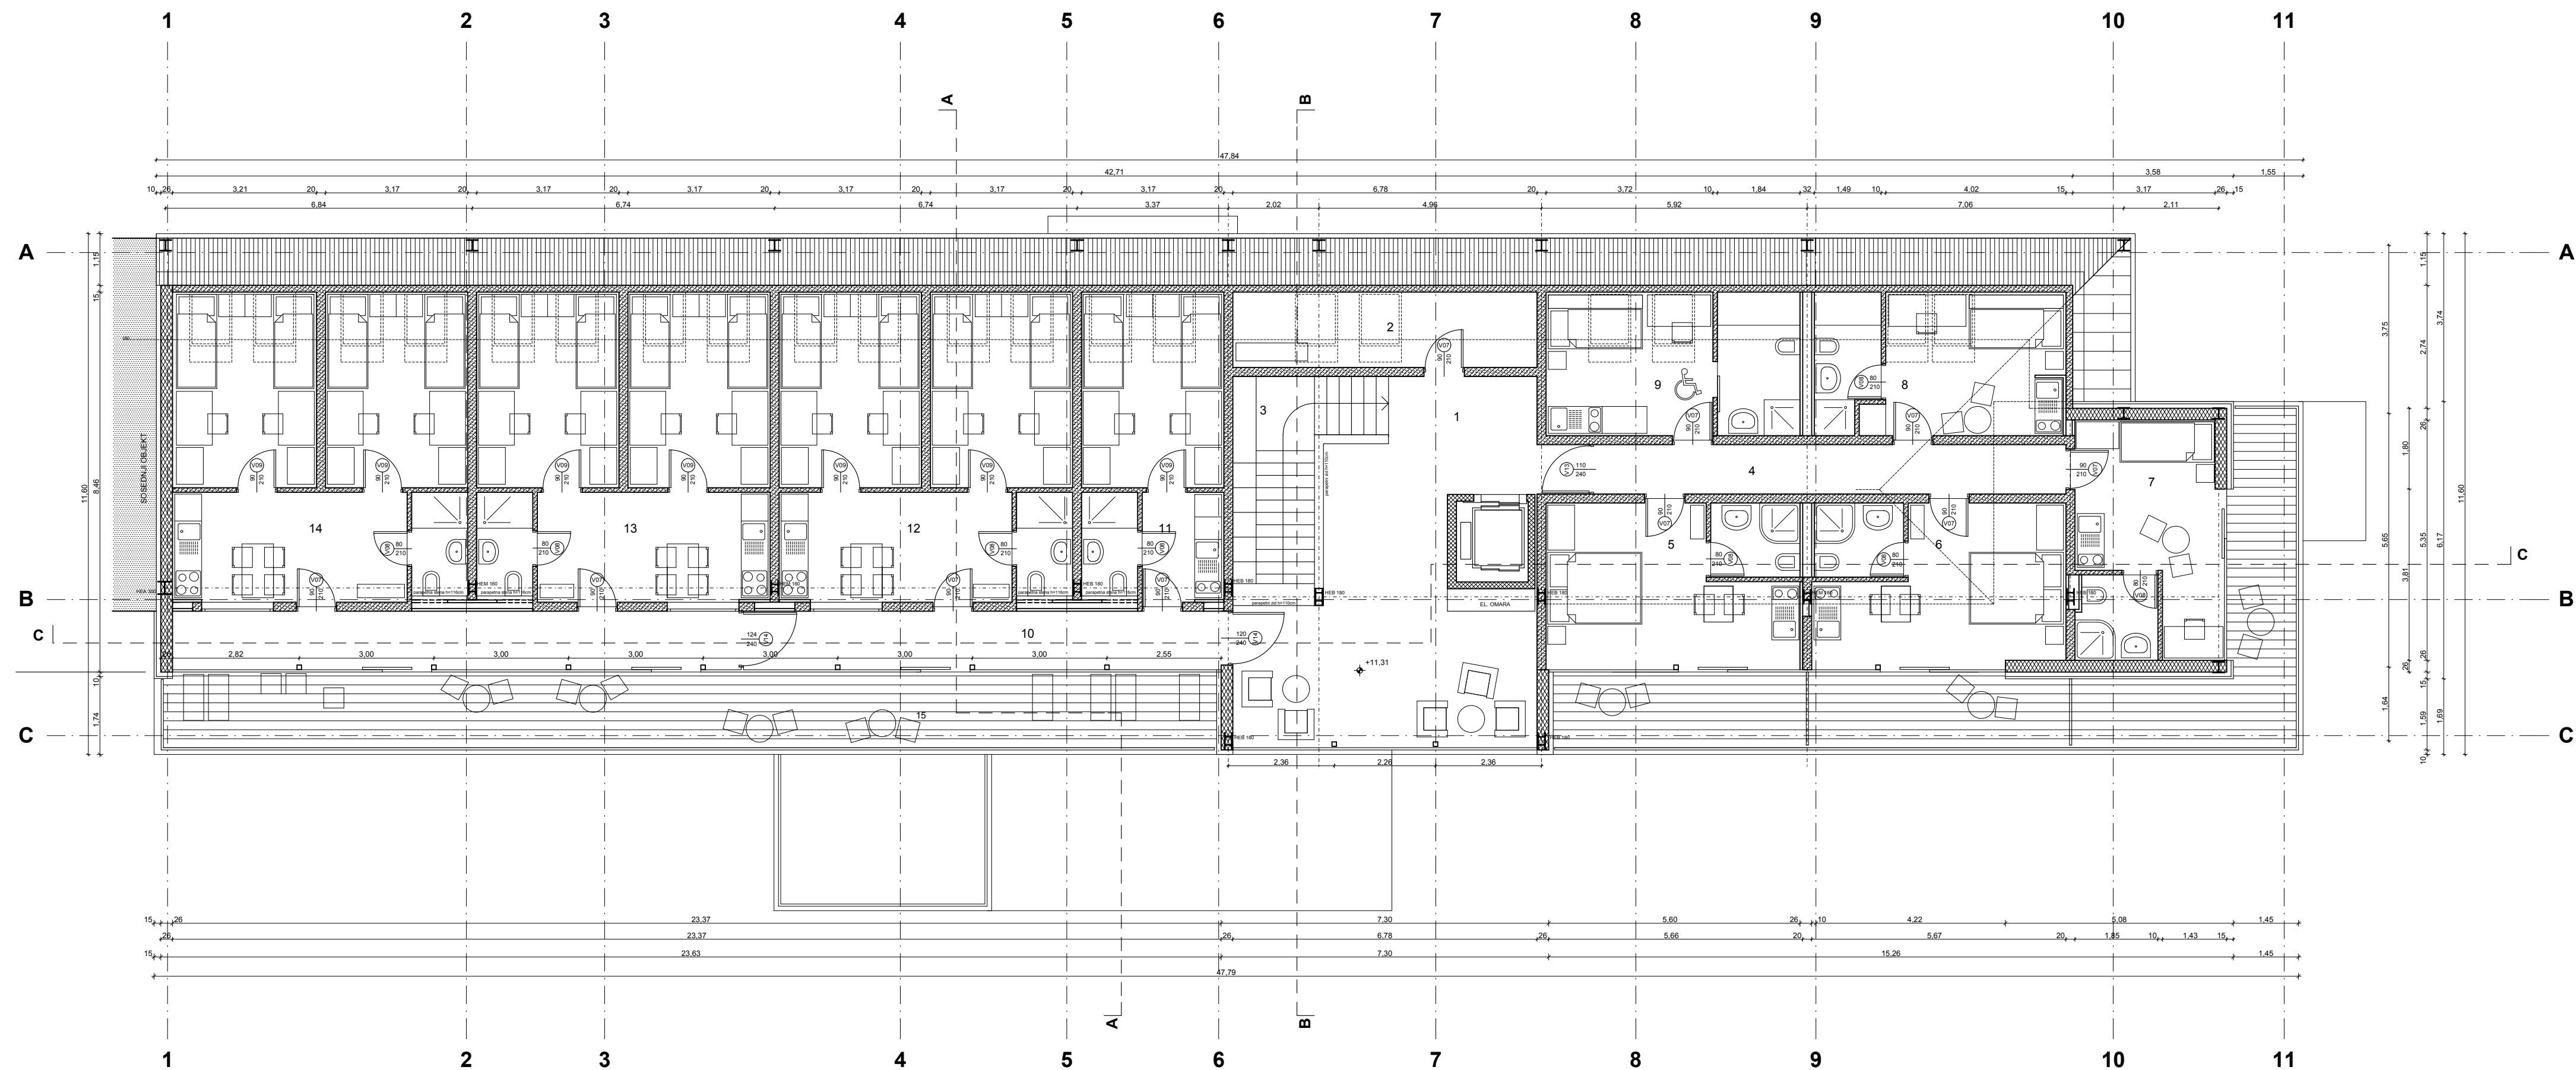

MANSARDA – REZIDENČNI CENTER – neto površine prostorov

oznaka	opis prostora	tla	m ²
1	predprostor	keramika	41,45
2	shramba	keramika	10,71
3	stopnišče	keramika	11,80
4	hodnik A	keramika	11,58
5	soba	parket	17,00
6	kopalnica	keramika	3,28
7	soba	parket	17,00
8	kopalnica	keramika	3,28
9	soba	parket	13,45
10	kopalnica	keramika	4,53
11	soba za invalida	parket	12,16
12	kopalnica	keramika	6,08
13	hodnik B	keramika	30,80
14	soba 1	parket	13,82
15	predprostor s kuhinjo	keramika	4,73
16	kopalnica	keramika	2,97
17	soba 1	parket	13,82
18	soba 2	parket	13,82
19	predprostor s kuhinjo	keramika	13,08
20	kopalnica	keramika	2,97
21	soba 1	parket	13,82
22	soba 2	parket	13,82
23	predprostor s kuhinjo	keramika	13,08
24	kopalnica	keramika	2,97
25	soba 1	parket	13,99
26	soba 2	parket	13,82
27	predprostor s kuhinjo	keramika	13,17
28	kopalnica	keramika	2,97

Skupaj mansarda 353,24

skupna terasa	les	39,56
terasa k sobi 5	les	9,55
terasa k sobi 6	les	9,67
terasa k sobi 7	les	16,73

NETO POVRŠINA MANSARDE: 353,24 m²

±0,00 = 275,81 m n.m.v.

LEGENDA MATERIJALOV:

[Symbol]	KAMNITA STENA / TEMELJ
[Symbol]	OBSTOJEČI BETON
[Symbol]	NOVI AB
[Symbol]	RUŠITVE
[Symbol]	OBSTOJEČA STENA - POLNA OPEKA
[Symbol]	DOZIDAVA - NOVA OPEKA
[Symbol]	ZUNANJA MONTAŽNA STENA
[Symbol]	NOTRANJA MAVČNO-KARTONSKA STENA

projektivno podjetje:
INTERDESIGN d.o.o.
 Poljanska cesta 5, 1000 Ljubljana, Slovenija
 interdesign@siol.net

investitor:
 Mladinski kulturni center Maribor, Ljubljanska 4, MARIBOR

projekt:
 ODSTRANITEV OSTREŠJA, DELNA REKONSTRUKCIJA STROPA NAD PRITLIČJEM TER NOVOGRADNJA 2. NADSTROPJA IN MANSARDE

objekt:
 Investicija v mladinsko turistično infrastrukturo - "UPRAVNA ZGRADBA"

risba:
TLORIS MANSARDE

datum: junij 2009

naročnik projektne dokumentacije:
 Mestna občina Maribor, Ulica heroja Staneta 1, MARIBOR

k.o. Tabor, parc. št. 900/1, 900/2

vrsta proj. dokumentacije / načrt:
PGD / ARHITEKTURA

odgovorni vodja projekta:
 Jurij MALEŠEVIČ, u.d.i.a. A-0272

odgovorni projektant:
 Kristina RAKUŠČEK, u.d.i.a. A-1258

projektant:
 Danijel ČELIG, u.d.i.a.

številka projekta: 01/2009

številka lista: 06